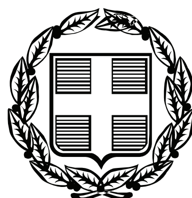


ΕΦΗΜΕΡΙΣ ΤΗΣ ΚΥΒΕΡΝΗΣΕΩΣ

ΤΗΣ ΕΛΛΗΝΙΚΗΣ ΔΗΜΟΚΡΑΤΙΑΣ

ΤΕΥΧΟΣ ΤΕΤΑΡΤΟ **Αρ. Φύλλου 502**

20 Δεκεμβρίου 2011

ΠΕΡΙΕΧΟΜΕΝΑ

ΑΠΟΦΑΣΕΙΣ

ΑΠΟΦΑΣΕΙΣ

Αριθμ. 11798 (1)

Καθορισμός ορίων Αιγιαλού, παραλίας στη θέση «Σωρός - Όρμος Περαματάκι», νήσου Αντιπάρου.

Ο ΓΕΝΙΚΟΣ ΓΡΑΜΜΑΤΕΑΣ
ΑΠΟΚΕΝΤΡΩΜΕΝΗΣ ΔΙΟΙΚΗΣΗΣ ΑΙΓΑΙΟΥ

Έχοντας υπόψη

1. Τις διατάξεις του Ν. 2971/2001 (ΦΕΚ 285/τ.Α΄/19.12.2001) «περί Αιγιαλού και παραλίας».

2. Τις διατάξεις του άρθρου 113 του Ν. 3978/2011 (ΦΕΚ 137/Α/2011).

3. Τις διατάξεις του Ν.Δ 439/70 «περί συμπληρώσεως των διατάξεων περί Αιγιαλού».

4. Τις διατάξεις του 3200/55 «περί διοικητικής αποκέντρωσης», όπως αυτές τροποποιήθηκαν και ισχύουν σήμερα με τα Ν.Δ 532/1970, Β.Δ 704/1970, Β.Δ 705/1970, Β.Δ 192/1972, Π.Δ 71/1984, Π.Δ 347/1986, Ν. 2026/1992 και Π.Δ 97/1993.

5. Τις διατάξεις του άρθρου 19 παραγρ. 5 Ν. 2344/1995, του άρθρου 52 παρ. 6 Ν. 2218/1994, του άρθρου 4 παρ. 7 του Ν. 2240/1994, δυνάμει των οποίων αρμοδιότητες του Υπουργείου Οικονομικών που είχαν μεταβιβασθεί στους Νομάρχες, ανήκουν στον Περιφερειακό Δ/ντή, σε συνδυασμό με αυτές του άρθρου 14 παρ. 2 του Ν. 2399/96 με τις οποίες προβλέπεται η κατάργηση των θέσεων των Περ/κών Δ/ντών, οι αρμοδιότητες πλέον του οποίου περιήλθαν στο Γενικό Γραμματέα της Περιφέρειας και ασκούνται από τον αναπληρωτή Περ/κό Δ/ντή.

6. Τις διατάξεις του τετάρτου εδαφίου της παρ. 2 του άρθρου 1 και της παρ. 6 του ιδίου άρθρου του Ν.2503/97 «Διοίκηση, οργάνωση, στελέχωση της Περιφέρειας, ρύθμιση θεμάτων για την Τοπική Αυτοδιοίκηση και άλλες διατάξεις» (ΦΕΚ 107/Α), σύμφωνα με τις οποίες οι Περιφερειακές Υπηρεσίες του Υπουργείου Οικονομικών, που συγκροτούσαν την Περιφερειακή Διοίκηση του Νομού ή της Νομαρχίας, δεν υπήχθησαν στην ενιαία οργανική μονάδα της Περιφέρειας, ούτε καταργήθηκαν αλλά αποτελούν από 1-9-1997, Υπηρεσίες του Υπουργείου Οικονομικών.

7. Το υπ' αριθμ. 28979/31-7-1997 έγγραφο της Δ/νσης Διοίκησης του Υπουργείου Εσωτερικών, Δημ. Διοίκησης και Αποκέντρωσης, σύμφωνα με το οποίο οι αρμοδιότητες του Γενικού Γραμματέα της Περιφέρειας σε θέματα Υπηρεσιών του Υπουργείου Οικονομικών, μεταφέρονται από 1-9-1997 στον Υπουργό Οικονομικών.

8. Τον Ν. 3220/2004, «Μέτρα αναπτυξιακής και κοινωνικής πολιτικής-αντικειμενοποίηση του φορολογικού ελέγχου κ.α διατάξεις» (ΦΕΚ 15/Α/28-1-2004.

9. Τη με αριθμό 1030067/296/Α006/7-4-2004, εγκύκλιο, της Δ/νσης Οργάνωσης του Υπουργείου Οικονομίας και Οικονομικών.

10. Την υπ' αριθμόν 562/2005 Γνωμοδότηση του Νομικού Συμβουλίου του Κράτους σχετικά με την διάταξη του άρθρου 5 παρ. 5 εδ. γ' του Ν.2971/2001.

11. Τις διατάξεις των άρθρων 6, 280 και 283 του Ν.3852/2010 «Νέα Αρχιτεκτονική της Αυτοδιοίκησης και της Αποκεντρωμένης Διοίκησης -Πρόγραμμα Καλλικράτης» (ΦΕΚ 87/Α/7-6-2010),

12. Το υπ' αριθμ. 143/23.12.2010 Π.Δ/γμα (ΦΕΚ 236Α/7.12.2010) των Υπουργών Εσωτερικών Αποκέντρωσης και Ηλεκτρονικής Διακυβέρνησης και Οικονομικών, που αφορά στη σύσταση του Οργανισμού της Αποκεντρωμένης Διοίκησης Αιγαίου.

13. Το υπ' αριθμ. Δ6Α1022671/ΕΞ/10-02-2011 έγγραφο της Γενικής Γραμματείας Φορολογικών και Τελωνιακών Θεμάτων του Υπουργείου Οικονομικών περί «Αρμοδιότητας Υπογραφής».

14. Την υπ' αριθμ. 1551/17.3.2011 απόφαση του Γενικού Γραμματέα της Αποκεντρωμένης Διοίκησης Αιγαίου (ΦΕΚ 483/Β/29.3.2011) περί παροχής εξουσιοδότησης υπογραφής πράξεων και εγγράφων «Με εντολή Γενικού Γραμματέα» στον Προϊστάμενο της Γενικής Δ/νσης Εσωτερικής Λειτουργίας της Αποκεντρωμένης Διοίκησης Αιγαίου και στους Προϊσταμένους των οργανικών μονάδων αυτής.

15. Την από 29-4-2010 έκθεση της επιτροπής καθορισμού των ορίων αιγιαλού, παραλίας, στην περιοχή «Σωρός - Όρμος Περαματάκι», νήσου Αντιπάρου και το από Μάρτιο του 2010 τοπογραφικό, υψομετρικό και

κτηματολογικό διάγραμμα, εξαρτημένο από το κρατικό δίκτυο (ΕΓΣΑ 87), κλίμακας 1:500, το οποίο συντάχθηκε από τον Τοπογράφο Μηχανικό, Παναγιώτη Μαλαματένιο, σε μία πινακίδα, ελέγχθηκε για την ακρίβεια της αποτύπωσης στις 29-4-2010 από τον Θεόδωρο Κιουπίδη, Τεχνολόγο Τοπογράφο Μηχανικό της Κτηματικής Υπηρεσίας Ν. Κυκλάδων και θεωρήθηκε από την Γεωργία Γιαντσελίδου, Προϊσταμένη της Κτηματικής Υπηρεσίας Ν. Κυκλάδων την ίδια ημερομηνία.

16. Το με αριθμό 544.5/619/11/12-7-2011 έγγραφο του Γενικού Επιτελείου Ναυτικού.

17. Το με αριθμ. Φ. 119/201439/29-9-2011 έγγραφο του Γενικού Επιτελείου Εθνικής Άμυνας, αποφασίζουμε:

Επικυρώνουμε την από 24-9-2010 έκθεση της κατά το άρθρο 3 του Ν. 2971/2001 αρμόδιας επιτροπής για τη χάραξη των ορίων αιγιαλού και παραλίας στην περιοχή «Σωρός - Όρμος Περαματάκι», νήσου Αντιπάρου, καθώς και το από Μάρτιο του 2010 τοπογραφικό, υψομετρικό και κτηματολογικό διάγραμμα, εξαρτημένο από το κρατικό δίκτυο (ΕΓΣΑ 87), κλίμακας 1:500, το οποίο συντάχθηκε από τον Τοπογράφο Μηχανικό, Παναγιώτη Μαλαματένιο, σε μία πινακίδα, ελέγχθηκε για την ακρίβεια της αποτύπωσης στις 29-4-2010 από τον Θεόδωρο Κιουπίδη, Τεχνολόγο Τοπογράφο Μηχανικό της Κτηματικής Υπηρεσίας Ν. Κυκλάδων και θεωρήθηκε την ίδια ημερομηνία από την Γεωργία Γιαντσελίδου, Προϊσταμένη της Κτηματικής Υπηρεσίας Ν. Κυκλάδων.

1. Στο ανωτέρω τοπογραφικό διάγραμμα καθορίστηκε από την εν λόγω αναφερόμενη επιτροπή:

α) Η οριογραμμή του αιγιαλού με κόκκινη συνεχή πολυγωνική γραμμή και στοιχεία 1, 2, 3,...,,,25, 26, 27=Α1 (όπου Α1 κορυφή αιγιαλού που καθορίστηκε με το ΦΕΚ 308/Δ/9-7-2007).

β) Η οριογραμμή της παραλίας με κίτρινη συνεχή πολυγωνική γραμμή και στοιχεία 1', 2', 3',......25', 26', 27'=Π1 (όπου Π1 κορυφή παραλίας που καθορίστηκε με το ΦΕΚ 308/Δ/9-7-2007).

2. Αποφαινόμαστε ότι δεν υφίσταται παλαιός Αιγιαλός.

3. Η ζώνη παραλίας έχει πλάτος 10 μ. διότι διαφορετικά δεν εξυπηρετούνται οι σκοποί του άρθρου 1 παρ. 2 του Ν. 2971/2001.

4. Δεν εξαιρούνται τα κτίσματα (τμήματα ξερολιθιάς, περιφράξεις), που βρίσκονται στη ζώνη παραλίας.

Η απόφαση αυτή να δημοσιευθεί στην Εφημερίδα της Κυβερνήσεως.

Ερμούπολη, 24 Νοεμβρίου 2011

Με εντολή Γενικού Γραμματέα
Αποκεντρωμένης Διοίκησης
Η Γενική Διευθύντρια
ΒΑΣΙΛΙΚΗ ΜΠΑΛΑΣΚΑ

ΕΚΘΕΣΗ
ΕΠΙΤΡΟΠΗΣ ΚΑΘΟΡΙΣΜΟΥ ΤΩΝ ΟΡΙΩΝ ΤΟΥ ΑΙΓΙΑΛΟΥ
(ΑΡΘΡΟ 3 Ν. 2971/19-12-2001)

Για τον καθορισμό των ορίων του αιγιαλού που γίνεται για πρώτη φορά στη θέση «Σωρός-Όρμος Περαματάκι», Ν. Αντιπάρου. Στην Αντίπαρο, σήμερα 29-4-2010, οι υπογεγραμμένοι:

1. ΓΕΩΡΓΙΑ ΓΙΑΝΤΣΕΛΙΔΟΥ, Προϊσταμένη της Κτηματικής Υπηρεσίας του Νομού Κυκλάδων, ως Πρόεδρος.

2. ΘΕΟΔΩΡΟΣ ΚΙΟΥΠΙΔΗΣ, Τεχνολόγος Τοπογράφος Μηχανικός, ως Μέλος.

3. ΚΥΡΙΑΚΟΣ ΧΕΡΙΔΗΣ, Λιμενάρχης Αντιπάρου, ως Μέλος.

4. Γραμματέας της επιτροπής είναι η Ψιλλοπούλου Αγγελική, υπάλληλος της Κτηματικής Υπηρεσίας Ν. Κυκλάδων.

Τα μέλη της Επιτροπής:

5. Ο Νικόλαος Βαρούδης, Διευθυντής της Διεύθυνσης Πολεοδομίας Νομαρχιακής Αυτοδιοίκησης Ν. Κυκλάδων και

6. Ο Πολύκαρπος Πολυχρονάκης, Διευθυντής Χωροταξίας και Περιβάλλοντος της Γενικής Γραμματείας Περιφέρειας Ν. Κυκλάδων αν και προσκλήθηκαν με την με αριθμ. οικ. 937/19-4-2010 πρόσκληση του προέδρου, δεν παρευρέθησαν, αποτελούντες την επιτροπή καθορισμού των ορίων του αιγιαλού δυνάμει του άρθρου 3 του Ν. 2971/19-12-2001, σε συνδυασμό με την με αριθμ. οικ, 345/345/12-1-09 απόφαση του Γενικού Γραμματέα Περιφέρειας Ν. Αιγαίου, μεταβήκαμε επί τόπου στην προαναφερθείσα περιοχή και

Λαβόντες υπόψη

1. Την άνευ ημερομηνία αρχική αίτηση, του Μαλαματένιου Παναγιώτη, η οποία πρωτοκολλήθηκε στην υπηρεσία στις 22-6-1995 και πήρε αριθμό πρωτοκόλλου 1162, για τον καθορισμό των ορίων του αιγιαλού στην εν λόγω θέση.

2. Το τοπογραφικό, υψομετρικό και κτηματολογικό διάγραμμα, εξαρτημένο από το κρατικό δίκτυο (ΕΓΣΑ 87), το οποίο συντάχθηκε τον Μάρτιο του 2010 από τον Παναγιώτη Μαλαματένιο, τοπογράφο μηχανικό σε μία πινακίδα, σε κλίμακα 1:500, ελέγχθηκε επιτόπου για την ακρίβεια της αποτύπωσης στις 29-4-2010 από τον Θεόδωρο Κιουπίδη, Τεχνολόγο Τοπογράφο Μηχ/κό της Κτηματικής Υπηρεσίας Ν. Κυκλάδων και θεωρήθηκε την ίδια ημερομηνία από την Γεωργία Γιαντσελίδου, προϊσταμένη της Κτηματικής Υπηρεσίας Ν. Κυκλάδων.

3. Τις διατάξεις του Ν. 2971/2001 «Αιγιαλός, παραλία και άλλες διατάξεις» όπως αυτός ισχύει, και τον Ν. 1337/83 καθώς και την προς αυτόν σχετική Δικαστηριακή και Διοικητική Νομολογία.

4. Το ΦΕΚ 308/Δ/9-7-2007 με το οποίο έχει καθοριστεί αιγιαλός βορειότερα του εν λόγω καθορισμού.

5. Την από την επιτόπια μετάβαση σχηματισθείσα αντίληψη περί του πλάτους της βρεχόμενης ζώνης της ξηράς καθώς και τα στοιχεία που προβλέπονται από το άρθρο 9 του Ν. 2971/2001 και ειδικότερα:

1) Πρόκειται για ακτή με μικτή μορφολογία, βραχώδους-γεώδους πρανούς και μεταβαλλόμενα ύψη στέψης. Παρατηρήθηκαν ακόμα τοπικά, κατακρημνίσεις, αρνητικές κλίσεις, σπηλαιώσεις και μια μικρή παραλία με άμμο και κροκάλες ως απόληξη ρέματος.

2) Της ακτής συνέχονται εκτάσεις ως επί το πλείστον πεδινές ή μικρές με μικρές κλίσεις, εκτός σχεδίου, με περιστασιακή δόμηση. Στο δυτικό άκρο άρχονται βουνώδεις εκτάσεις.

3) Η βλάστηση της περιοχής είναι φυσική θαμνώδης (σχίνα, κέδροι) και αγροτικές καλλιέργειες και πολλά δένδρα.

4) Η περιοχή προσβάλεται από ανέμους ανατολικών διευθύνσεων και έχει μεγάλο ανάπτυγμα πελάγους προς τα ανατολικά-ντοιοανατολικά.

5) Ο πυθμένας είναι μικτής μορφής, αμμώδης και βραχώδης.

6) Δεν παρατηρήθηκαν παράκτιοι φυσικοί πόροι.

7) Δεν υπάρχουν ευπαθή οικοσυστήματα κα προστατευόμενες περιοχές.

8) Δεν υφίσταται κτηματολόγιο.

9) Δεν υπάρχουν καταγεγραμμένα και γνωστά δημόσια κτήματα, που να βρίσκονται σε άμεση γειτνίαση με την παράκτια ζώνη.

12) Δεν υπάρχει εγκεκριμένη ζώνη natura.

13) Στη νήσο Αντίπαρο υπάρχει εγκεκριμένη χωροταξική μελέτη χρήσεων γης, που επηρεάζει τη δόμηση στις παραθαλάσσιες περιοχές, η οποία έχει δημοσιευθεί στο ΦΕΚ 732/Δ/7-7-93, αποφασίζουμε:

1. Καθορίζουμε επί του ανωτέρω τοπογραφικού διαγράμματος:

α) Την οριογραμμή του αιγιαλού με κόκκινη συνεχή πολυγωνική γραμμή και στοιχεία 1, 2, 3,....25, 26, 27=Α1 (όπου Α1 κορυφή αιγιαλού που καθορίστηκε με το ΦΕΚ 308/Δ/9-7-2007).

β) Την οριογραμμή της παραλίας με κίτρινη συνεχή πολυγωνική γραμμή και στοιχεία 1', 2', 3',....25', 26', 27'=Π1 (όπου Π1 κορυφή παραλίας που καθορίστηκε με το ΦΕΚ 308/Δ/9-7-2007).


2. Αποφαινόμαστε ότι δεν υφίσταται παλαιός Αιγιαλός.

3. Η ζώνη παραλίας έχει πλάτος 10 μ. διότι διαφορετικά δεν εξυπηρετούνται οι σκοποί του άρθρου 1 παρ. 2 του Ν. 2971/2001.

4. Δεν εξαιρούνται τα κτίσματα (τμήματα ξερολιθιάς, περιφράξεις), που βρίσκονται στη ζώνη παραλίας.

Η Επιτροπή

	Τα Μέλη
Η Πρόεδρος	ΘΕΟΔΩΡΟΣ ΚΙΟΥΠΙΔΗΣ
ΓΕΩΡΓΙΑ ΓΙΑΝΤΣΕΛΙΔΟΥ	ΚΥΡΙΑΚΟΣ ΧΕΡΙΔΗΣ

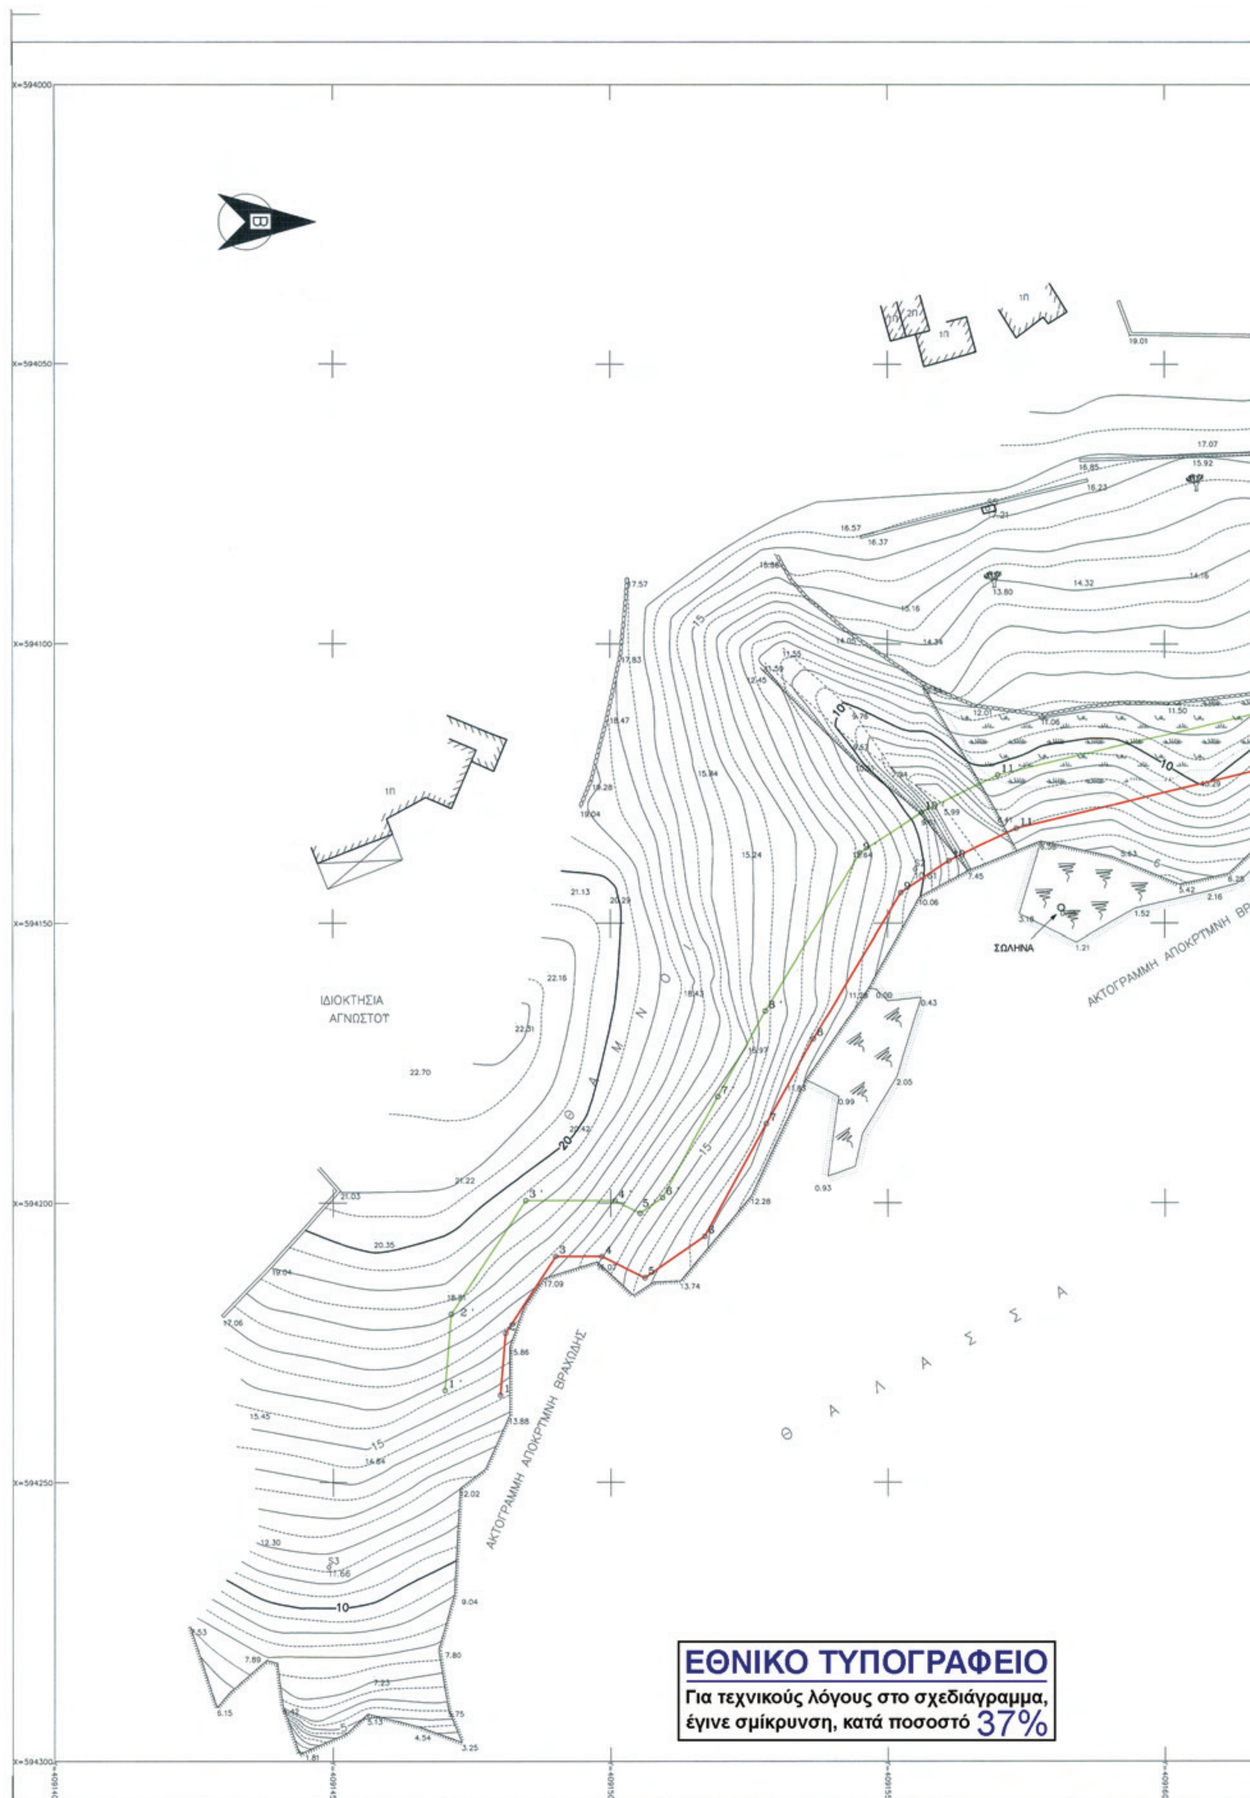
ΙΔΙΟΚΤΗΣΙΑ
ΑΓΝΩΣΤΟΥ
Θ Α Μ Ν Ο Ι
ΣΩΛΗΝΑ
ΑΚΤΟΓΡΑΜΜΗ ΑΠΟΚΡΗΜΝΗ ΒΡΑΧΩΔΗΣ
Θ Α Λ Α Σ Σ Α
ΕΘΝΙΚΟ ΤΥΠΟΓΡΑΦΕΙΟ
Για τεχνικούς λόγους στο σχεδιάγραμμα,
έγινε σμίκρυνση, κατά ποσοστό 37%

ΙΔΙΟΚΤΗΣΙΑ
TWIN CITIES INVESTMENT
ΑΦΟΙ ΘΕΜΙΣΤΟΚΛΗ ΒΩΚΟΥ

ΙΔΙΟΚΤΗΣΙΑ
ΑΓΝΩΣΤΟΥ

ΣΠΗΛΑΙΩΣΕΙΣ
ΣΑΘΡΑ ΕΔΑΦΗ


ΑΚΤΟΓΡΑΜΜΗ ΑΠΟΚΡΥΜΝΗ ΒΡΑΧΩΔΗΣ

ΝΑΪΣΚΟΣ

ΑΚΤΟΓΡΑΜΜΗ ΑΠΟΚΡΥΜΝΗ ΒΡΑΧΩΔΗΣ

Θ Α Λ Α Σ Σ Α

ΑΠΟΣΠΑΣΜΑ ΧΑΡΤΗ ΑΝΤΙΠΑΡΟΥ 1:50000
ΚΑΘΟΡΙΣΜΟΣ ΓΡΑΜΜΩΝ ΑΙΓΙΑΛΟΥ–ΠΑΡΑΛΙΑΣ
ΤΜΗΜΑΤΟΣ (Α–Β) ΘΕΣΗ ΣΩΡΟΣ ΑΝΤΙΠΑΡΟΥ

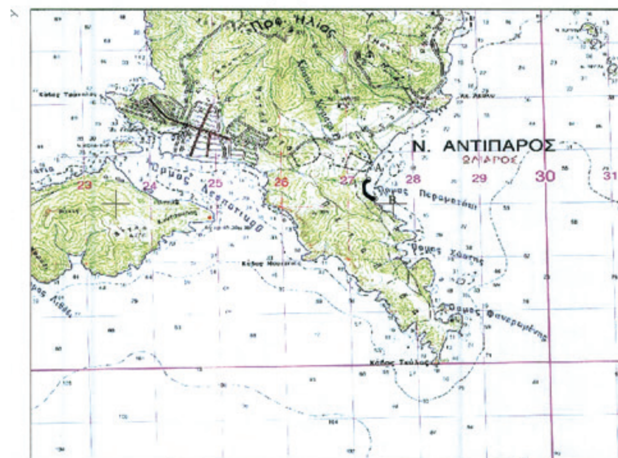


Σ Υ Ν Τ Ε Τ Α Γ Μ Ε Ν

ΚΟΡΥΦΩΝ ΑΙΓΙΑΛΟΥ

Α/Α	X	Y
1	594234.34	4091480.14
2	594223.28	4091481.09
3	594209.54	4091490.14
4	594209.57	4091498.44
5	594213.40	4091506.20
6	594205.94	4091517.00
7	594185.89	4091528.11
8	594170.69	4091536.59
9	594144.56	4091552.42
10	594138.80	4091561.12
11	594132.92	4091573.29
12	594115.77	4091645.46
13	594118.95	4091710.53
14	594124.17	4091727.24
15	594117.01	4091752.66
16	594129.05	4091761.68
17	594134.04	4091772.43
18	594139.27	4091776.94
19	594156.01	4091777.10
20	594171.24	4091779.98
21	594173.34	4091785.57
22	594179.61	4091793.34
23	594163.02	4091806.89
24	594150.00	4091818.00
25	594145.88	4091826.68
26	594132.98	4091839.61
27=A1	594119.95	4091859.26
A2	594125.10	4091864.92

ΚΟΡΥΦΩΝ ΠΑΡ

Α/Α	X
1'	594233.49
2'	594219.89
3'	594199.53
4'	594199.57
5'	594201.83
6'	594199.04
7'	594181.03
8'	594165.66
9'	594137.46
10'	594130.09
11'	594123.44
12'	594105.71
13'	594109.02
14'	594113.74
15'	594105.53
16'	594121.04
17'	594125.88
18'	594135.52
19'	594155.03
20'	594163.86
21'	594164.55
22'	594165.58
23'	594156.62
24'	594141.88
25'	594137.74
26'	594125.19
27'=Π1	594107.32
Π2	594114.92

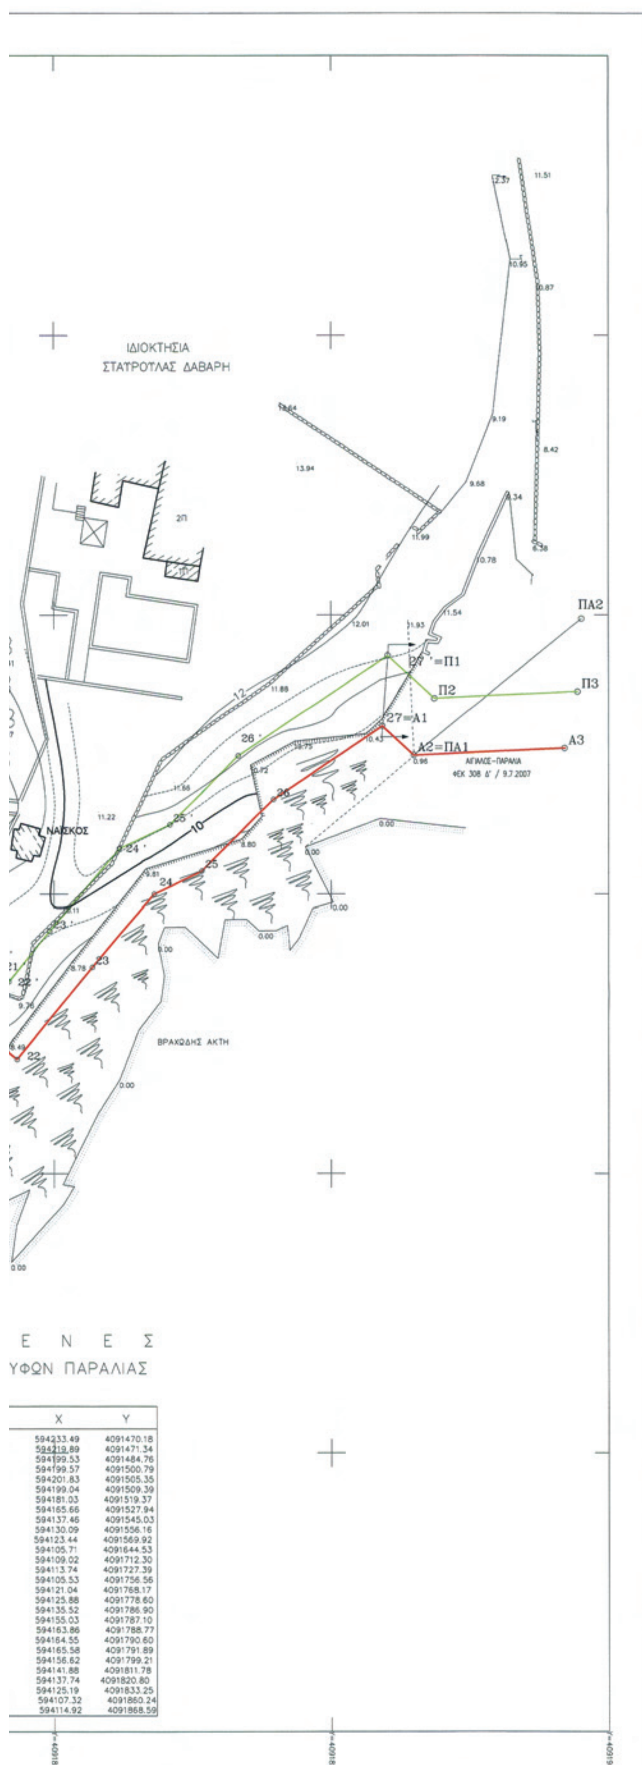

X	Y
594233.49	4091470.18
594219.89	4091471.34
594199.53	4091484.76
594199.57	4091500.79
594201.83	4091505.35
594199.04	4091509.39
594181.03	4091519.37
594165.66	4091527.94
594137.46	4091545.03
594130.09	4091556.16
594123.44	4091569.92
594105.71	4091644.53
594109.02	4091712.30
594113.74	4091727.39
594105.53	4091756.56
594121.04	4091768.17
594125.88	4091778.60
594135.52	4091786.90
594155.03	4091787.10
594163.86	4091788.77
594164.55	4091790.60
594165.58	4091791.89
594156.62	4091799.21
594141.88	4091811.78
594137.74	4091820.80
594125.19	4091833.25
594107.32	4091860.24
594114.92	4091868.59

ΠΑΡΑΤΗΡΗΣΕΙΣ

1. Η αποτύπωση της περιοχής έγινε με επίγειο γεωδαιτικό σταθμό (TOTAL STATION)
2. Η εξάρτηση έγινε από το κρατικό τριγωνομετρικό δίκτυο στο σύστημα συντεταγμένων ΕΓΣΑ 87
3. Πίνακας συντεταγμένων στάσεων

Σημείο	X	Y	H
S1	594160.60	4091780.44	9.25
S2	594140.37	4091555.04	10.61
S3	594265.12	4091449.25	11.66
S4	594064.36	4091663.49	18.01
S5	594075.78	4091568.15	17.21

4. Η περιοχή αποτύπωσης είναι εκτός σχεδίου πόλης και εκτός ορίων οικισμού.

ΠΙΝΑΚΑΣ ΣΥΜΒΟΛΩΝ

89.18	Ενδεικτικό Υψόμετρο		Ξερολιθιά
S2 25.34	Σημείο Πολυγωνομετρίας		Μανδρότοιχος
	Πόδι Πρανούς		Ακτογραμμή
	Βράχια		Φρύδι φυσικό
	Θάμνοι–φυτά		Αμμουδιά
	Αρμυρίκι		Κέδρος

ΥΠΟΜΝΗΜΑ ΕΠΙΤΡΟΠΗΣ

1. ΤΟ ΠΑΡΟΝ ΤΟΠΟΓΡΑΦΙΚΟ ΔΙΑΓΡΑΜΜΑ ΣΥΝΟΔΕΥΕΙ ΤΗΝ ΑΠΟ 6/6/06 ΕΚΘΕΣΗ ΤΗΣ ΕΠΙΤΡΟΠΗΣ ΚΑΘΟΡΙΣΜΟΥ ΤΩΝ ΟΡΙΩΝ ΤΟΥ ΑΙΓΙΑΛΟΥ
2. 1,2,3.....25,26,27 ΓΡΑΜΜΗ ΑΙΓΙΑΛΟΥ
   1΄, 2΄,3΄.....25΄, 26΄, 27΄ ΓΡΑΜΜΗ ΠΑΡΑΛΙΑΣ
3. ΑΠΟΦΑΙΝΕΤΑΙ ΟΤΙ ΔΕΝ ΥΦΙΣΤΑΤΑΙ ΠΑΛΑΙΟΣ ΑΙΓΙΑΛΟΣ

Ο ΠΡΟΕΔΡΟΣ

ΓΕΩΡΓΙΑ ΠΙΑΝΤΣΕΛΙΔΟΥ
ΕΦΟΡΙΑΚΟΣ ΔΕ/Α
ΠΡΟΪΣΤΑΜΕΝΟΣ Κ.Υ.Ν.Κ.

ΤΑ ΜΕΛΗ

α. ΘΕΟΔΩΡΟΣ ΚΙΟΥΠΙΔΗΣ
ΤΕΧΝΟΛΟΓΟΣ ΤΟΠΟΓΡΑΦΟΣ Κ.Υ.Ν.Κ.

β. ΚΥΡΙΑΚΟΣ ΧΕΡΙΔΗΣ
ΑΡΧΙΚΕΛΕΥΣΤΗΣ Λ.Σ.



ΕΛΕΓΘΗΚΕ ΕΠΙ ΤΟΠΟΥ
ΑΝΤΙΠΑΡΟΣ 29/4/2010

Ο ΕΛΕΓΞΑΣ

ΘΕΟΔΩΡΟΣ ΚΙΟΥΠΙΔΗΣ
ΤΕΧΝΟ/ΓΟΣ ΤΟΠΟΓΡΑΦΟΣ Κ.Υ.Ν.Κ.

ΘΕΩΡΗΘΗΚΕ
ΑΝΤΙΠΑΡΟΣ 29/4/2010

ΓΕΩΡΓΙΑ ΠΙΑΝΤΣΕΛΙΔΟΥ
ΠΡΟΪΣΤΑΜΕΝΟΣ Κ.Υ.Ν.Κ.

ΕΡΓΟΔΟΤΗΣ : ΕΜΜΑΝΟΥΗΛ ΙΣΙΓΩΝΗΣ

ΕΝΔΙΑΦΕΡΟΜΕΝΟΣ : "TWIN CITIES INVESTMENT" ΑΦΟΙ ΒΩΚΟΥ

ΠΕΡΙΟΧΗ : ΣΩΡΟΣ-ΟΡΜΟΣ ΠΕΡΑΜΑΤΑΚΙ

ΚΟΙΝΟΤΗΤΑ : ΑΝΤΙΠΑΡΟΥ

ΕΠΑΡΧΙΑ : ΚΥΚΛΑΔΩΝ

ΑΡΜΟΔΙΑ ΚΤΗΜ.ΥΠΗΡ. : ΣΥΡΟΥ

ΝΟΜΑΡΧΙΑ: ΚΥΚΛΑΔΩΝ

ΚΛΙΜΑΚΑ 1 : 500
Ισοδιάσταση υψ.καμπυλών 0.5μ.

Χρόνος Μελέτης : ΜΑΡΤΙΟΣ 2010

Ο ΣΥΝΤΑΞΑΣ ΜΗΧΑΝΙΚΟΣ

ΠΑΝΑΓΙΩΤΗΣ ΒΑΣ. ΜΑΛΑΜΑΤΕΝΙΟΣ
ΔΙΠΛΩΜΑΤΟΥΧΟΣ ΤΟΠΟΓΡΑΦΟΣ ΜΗΧΑΝΙΚΟΣ
ΕΘΝΙΚΟΥ ΜΕΤΣΟΒΙΟΥ ΠΟΛΥΤΕΧΝΕΙΟΥ
ΜΕΛΕΤΗΤΗΣ ΔΗΜΟΣΙΩΝ ΕΡΓΩΝ Α.Μ. 7094
ΚΑΤΗΓΟΡΙΑ ΜΕΛΕΤΩΝ 10,16 / ΜΕΛΟΣ Τ.Ε.Ε. Α.Μ. 35919
ΠΑΡΟΣ - ΝΑΟΥΣΑ, Τ.Κ. 84401, email: pmala@tee.gr
ΤΗΛ. 22840 51584, ΚΙΝ. 6932 204748, FAX: 22840 28609

Αριθμ. 11796 (2)

Καθορισμός ορίων Αιγιαλού, παραλίας στη θέση «Γλύστρα», νήσου Σερίφου.

Ο ΓΕΝΙΚΟΣ ΓΡΑΜΜΑΤΕΑΣ
ΑΠΟΚΕΝΤΡΩΜΕΝΗΣ ΔΙΟΙΚΗΣΗΣ ΑΙΓΑΙΟΥ

Έχοντας υπόψη

1. Τις διατάξεις του Ν. 2971/2001 (ΦΕΚ 285/τ.Α/19-12-2001) «περί Αιγιαλού και παραλίας» και ιδίως των άρθρων 3 και 5.

2. Τις διατάξεις του άρθρου 113 του Ν. 3978/2011 (ΦΕΚ 137/Α/2011).

3. Τις διατάξεις του Ν.Δ 439/70 «περί συμπληρώσεως των διατάξεων περί Αιγιαλού».

4. Τις διατάξεις του 3200/55 «περί διοικητικής αποκέντρωσης», όπως αυτές τροποποιήθηκαν και ισχύουν σήμερα με τα Ν.Δ 532/1970, Β.Δ 704/1970, Β.Δ 705/1970, Β.Δ 192/1972, Π.Δ 71/1984, Π.Δ 347/1986, Ν. 2026/1992 και Π.Δ 97/1993.

5. Τις διατάξεις του άρθρου 19 παραγρ. 5 Ν. 2344/1995, του άρθρου 52 παρ. 6 Ν. 2218/1994, του άρθρου 4 παρ. 7 του Ν. 2240/1994, δυνάμει των οποίων αρμοδιότητες του Υπουργείου Οικονομικών που είχαν μεταβιβασθεί στους Νομάρχες, ανήκουν στον Περιφερειακό Δ/ντή, σε συνδυασμό με αυτές του άρθρου 14 παρ. 2 του Ν. 2399/96 με τις οποίες προβλέπεται η κατάργηση των θέσεων των Περ/κών Δ/ντών, οι αρμοδιότητες πλέον του οποίου περιήλθαν στο Γενικό Γραμματέα της Περιφέρειας και ασκούνται από τον αναπληρωτή Περ/κό Δ/ντή.

6. Τις διατάξεις του τετάρτου εδαφίου της παρ. 2 του άρθρου 1 και της παρ. 6 του ιδίου άρθρου του Ν.2503/97 «Διοίκηση, οργάνωση, στελέχωση της Περιφέρειας, ρύθμιση θεμάτων για την Τοπική Αυτοδιοίκηση και άλλες διατάξεις» (ΦΕΚ 107/Α), σύμφωνα με τις οποίες οι Περιφερειακές Υπηρεσίες του Υπουργείου Οικονομικών, που συγκροτούσαν την Περιφερειακή Διοίκηση του Νομού ή της Νομαρχίας, δεν υπήχθησαν στην ενιαία οργανική μονάδα της Περιφέρειας, ούτε καταργήθηκαν αλλά αποτελούν από 1-9-1997, Υπηρεσίες του Υπουργείου Οικονομικών.

7. Το υπ' αριθμ. 28979/31-7-1997 έγγραφο της Δ/νσης Διοίκησης του Υπουργείου Εσωτερικών, Δημ. Διοίκησης και Αποκέντρωσης, σύμφωνα με το οποίο οι αρμοδιότητες του Γενικού Γραμματέα της Περιφέρειας σε θέματα Υπηρεσιών του Υπουργείου Οικονομικών, μεταφέρονται από 1-9-1997 στον Υπουργό Οικονομικών.

8. Τον Ν. 3220/2004, «Μέτρα αναπτυξιακής και κοινωνικής πολιτικής-αντικειμενοποίηση του φορολογικού ελέγχου κ.α διατάξεις» (ΦΕΚ 15/Α/28-1-2004.

9. Τη με αριθμό 1030067/296/Α006/7-4-2004, εγκύκλιο, της Δ/νσης Οργάνωσης του Υπουργείου Οικονομίας και Οικονομικών.

10. Την υπ' αριθμόν 562/2005 Γνωμοδότηση του Νομικού Συμβουλίου του Κράτους σχετικά με την διάταξη του άρθρου 5 παρ. 5 εδ. γ' του Ν.2971/2001.

11. Τις διατάξεις των άρθρων 6, 280 και 283 του Ν.3852/2010 «Νέα Αρχιτεκτονική της Αυτοδιοίκησης και της Αποκεντρωμένης Διοίκησης - Πρόγραμμα Καλλικράτης» (ΦΕΚ 87/Α/7-6-2010),

12. Το υπ' αριθμ. 143/23.12.2010 Π.Δ/γμα (ΦΕΚ 236Α/27.12.2010) των Υπουργών Εσωτερικών Αποκέντρωσης και Ηλεκτρονικής Διακυβέρνησης και Οικονομικών, που αφορά στη σύσταση του Οργανισμού της Αποκεντρωμένης Διοίκησης Αιγαίου.

13. Το υπ' αριθμ. Δ6Α1022671/ΕΞ/10-02-2011 έγγραφο της Γενικής Γραμματείας Φορολογικών και Τελωνιακών Θεμάτων του Υπουργείου Οικονομικών περί «Αρμοδιότητας Υπογραφής».

14. Την υπ' αριθμ. 1551/17.3.2011 απόφαση του Γενικού Γραμματέα της Αποκεντρωμένης Διοίκησης Αιγαίου (ΦΕΚ 483/Β/29.3.2011) περί παροχής εξουσιοδότησης υπογραφής πράξεων και εγγράφων «Με εντολή Γενικού Γραμματέα» στον Προϊστάμενο της Γενικής Δ/νσης Εσωτερικής Λειτουργίας της Αποκεντρωμένης Διοίκησης Αιγαίου και στους Προϊσταμένους των οργανικών μονάδων αυτής.

15. Την από 28-9-2010 έκθεση της επιτροπής καθορισμού των ορίων Αιγιαλού, παραλίας, στην περιοχή «Γλύστρα», νήσου Σερίφου και το από Ιούλιο του 2010 τοπογραφικό, υψομετρικό και κτηματολογικό διάγραμμα, εξαρτημένο από το κρατικό δίκτυο (ΕΓΣΑ 87), κλίμακας 1:500, το οποίο συντάχθηκε από τον Αγρονόμο Τοπογράφο Μηχανικό Χρήστο Σιαντριβανόπουλο, σε δύο πινακίδες, ελέγχθηκε για την ακρίβεια της αποτύπωσης στις 28-9-2010 από τον Θεόδωρο Κιουπίδη, Τεχνολόγο Τοπογράφο Μηχανικό της Κτηματικής Υπηρεσίας Ν. Κυκλάδων και θεωρήθηκε από την Γεωργία Γιαντσελίδου, Προϊσταμένη της Κτηματικής Υπηρεσίας Ν. Κυκλάδων την ίδια ημερομηνία.

16. Το με αριθμό 544.5/624/11/12-7-2011 έγγραφο του Γενικού Επιτελείου Ναυτικού.

17. Το με αριθμ. Φ. 119/201440/29-9-2011 έγγραφο του Γενικού Επιτελείου Εθνικής Άμυνας, αποφασίζουμε:

Επικυρώνουμε την από 28-9-2010 έκθεση της επιτροπής καθορισμού των ορίων αιγιαλού, παραλίας, στη θέση «Γλύστρα», νήσου Σερίφου καθώς επίσης και το από Ιούλιο του 2010 τοπογραφικό, υψομετρικό και κτηματολογικό διάγραμμα, εξαρτημένο από το κρατικό δίκτυο (ΕΓΣΑ 87), κλίμακας 1:500, το οποίο συντάχθηκε από τον Αγρονόμο Τοπογράφο Μηχανικό Χρήστο Σιαντριβανόπουλο, σε δύο πινακίδες, ελέγχθηκε για την ακρίβεια της αποτύπωσης στις 28-9-2010 από τον Θεόδωρο Κιουπίδη, Τεχνολόγο Τοπογράφο Μηχανικό της Κτηματικής Υπηρεσίας Ν. Κυκλάδων και θεωρήθηκε την ίδια ημερομηνία από την Γεωργία Γιαντσελίδου, Προϊσταμένη της Κτηματικής Υπηρεσίας Ν. Κυκλάδων.

1. Στο τοπογραφικό αυτό διάγραμμα καθορίστηκε από την εν λόγω αναφερόμενη επιτροπή:

α) Η οριογραμμή του αιγιαλού με κόκκινη συνεχή πολυγωνική γραμμή και στοιχεία Α1 Α2, Α3,....Α37, Α38, Α39.

β) Η οριογραμμή της παραλίας με κίτρινη συνεχή πολυγωνική γραμμή και στοιχεία Α1', Α2', Α3'....Α37', Α38', Α39'.

2. Αποφαινόμαστε ότι δεν υφίσταται παλαιός Αιγιαλός.

Στη ζώνη του αιγιαλού υπάρχουν τμήματα ξερολιθιάς.

3. Η ζώνη παραλίας έχει πλάτος 10 μ. διότι διαφορετικά δεν εξυπηρετούνται οι σκοποί του άρθρου 1 παρ. 2 του Ν. 2971/2001.

Δεν εξαιρούνται οι κατασκευές (τμήματα ξερολιθιάς), που βρίσκονται στη ζώνη παραλίας.

Η απόφαση αυτή να δημοσιευθεί στην Εφημερίδα της Κυβερνήσεως.

Ερμούπολη, 24 Νοεμβρίου 2011

Με εντολή Γενικού Γραμματέα
Αποκεντρωμένης Διοίκησης
Η Γενική Διευθύντρια
ΒΑΣΙΛΙΚΗ ΜΠΑΛΑΣΚΑ

ΕΚΘΕΣΗ
ΕΠΙΤΡΟΠΗΣ ΚΑΘΟΡΙΣΜΟΥ ΤΩΝ ΟΡΙΩΝ ΤΟΥ ΑΙΓΙΑΛΟΥ
(ΑΡΘΡΟ 3 Ν. 2971/19-12-2001)

Για τον καθορισμό των ορίων του αιγιαλού που γίνεται για πρώτη φορά στη θέση «Γλύστρα», νήσου Σερίφου.

Στη, Σέριφο σήμερα 28-9-2010, οι υπογεγραμμένοι:

1. ΓΕΩΡΓΙΑ ΓΙΑΝΤΣΕΛΙΔΟΥ, Προϊσταμένη της Κτηματικής Υπηρεσίας του Νομού Κυκλάδων, ως Πρόεδρος.

2. ΘΕΟΔΩΡΟΣ ΚΙΟΥΠΙΔΗΣ, Τεχνολόγος Τοπογράφος Μηχανικός ως Μέλος.

3. Γ. ΜΑΥΡΟΜΜΑΤΗΣ, Λιμενοσταθμάρχης Σερίφου, ως Μέλος.

4. Γραμματέας της επιτροπής είναι η Ψιλλοπούλου Αγγελική, υπάλληλος της Κτηματικής Υπηρεσίας Ν. Κυκλάδων.

Τα μέλη της Επιτροπής:

5. Νικόλαος Βαρούδης, Διευθυντής της Διεύθυνσης Πολεοδομίας Νομαρχιακής Αυτοδιοίκησης Ν. Κυκλάδων και

6. Πολύκαρπος Πολυχρονάκης, Διευθυντής Χωροταξίας και Περιβάλλοντος της Γενικής Γραμματείας Περιφέρειας Ν. Κυκλάδων αν και προσκλήθηκαν με την με αριθμ. οικ. 2566/27-9-2010 πρόσκληση της προέδρου, δεν παρευρέθησαν, αποτελούντες την επιτροπή καθορισμού των ορίων του αιγιαλού δυνάμει του άρθρου 3 του Ν. 2971/19-12-2001, σε συνδυασμό με την με αριθμ. οικ. 345/345/12-1-09 απόφαση του Γενικού Γραμματέα Περιφέρειας Ν. Αιγαίου, μεταβήκαμε επί τόπου στην προαναφερθείσα περιοχή και

Λαβόντες υπόψη:

1. Την από Σεπτέμβριο του 2010 αίτηση καθορισμού, του Σιαντριβανόπουλου Χρήστου, των ορίων του αιγιαλού στην εν λόγω θέση.

2. Το τοπογραφικό, υψομετρικό και κτηματολογικό διάγραμμα, εξαρτημένο από το κρατικό δίκτυο (ΕΓΣΑ 87), το οποίο συντάχθηκε τον Ιούλιο του 2010 από τον Σιαντριβανόπουλο Χρήστο, αγρονόμο τοπογράφο μηχανικό σε δύο πινακίδες, σε κλίμακα 1:500, ελέγχθηκε επιτόπου για την ακρίβεια της αποτύπωσης στις 28-9-2010 από τον Θεόδωρο Κιουπίδη, Τεχνολόγο Τοπογράφο Μηχ/κό της Κτηματικής Υπηρεσίας Ν. Κυκλάδων και θεωρήθηκε την ίδια ημερομηνία από την Γεωργία Γιαντσελίδου, προϊσταμένη της Κτηματικής Υπηρεσίας Ν. Κυκλάδων.

3. Τις διατάξεις του Ν. 2971/2001 «Αιγιαλός, παραλία και άλλες διατάξεις» όπως αυτός ισχύει, και τον Ν. 1337/83 καθώς και την προς αυτόν σχετική Δικαστηριακή και Διοικητική Νομολογία.

4. Την από την επιτόπια μετάβαση σχηματισθείσα αντίληψη περί του πλάτους της βρεχόμενης ζώνης της ξηράς καθώς και τα στοιχεία που προβλέπονται από το άρθρο 9 του Ν. 2971/2001 και ειδικότερα:

1) Πρόκειται για ακτή με απότομα και δυσπρόσιτα βραχώδη πρανή με μεταβλητό ύψος φρυδιού που φτάνει τα 40 μ.

2) Της βραχώδους ακτής συνέχονται εκτάσεις βουνώδεις, εκτός σχεδίου και αδόμητες.

3) Η βλάστηση της περιοχής είναι τυπική κυκλαδική (φρύγανα, σχίνα κ.λπ.).

4) Η περιοχή προσβάλλεται από ανέμους ανατολικών και νοτιοανατολικών διευθύνσεων και το ανάπτυγμα πελάγους είναι μεγάλο προς αυτές τις κατευθύνσεις.

5) Ο πυθμένας της θάλασσας είναι βραχώδης και με μεγάλα βάθη κοντά στην ακτή.

6) Δεν υφίσταται κτηματολόγιο.

7) Δεν παρατηρήθηκαν παράκτιοι φυσικοί πόροι.

8) Δεν υπάρχουν ευπαθή οικοσυστήματα προστατευόμενες περιοχές.

9) Δεν υπάρχουν καταγεγραμμένα και γνωστά δημόσια κτήματα, που να βρίσκονται σε άμεση γειτνίαση με την παράκτια ζώνη.

10) Δεν υπάρχουν εγκεκριμένες χωροταξικές κατευθύνσεις και χρήσεις γης που επηρεάζουν την παράκτια ζώνη, αποφασίζουμε:

1. Καθορίζουμε επί του ανωτέρω τοπογραφικού διαγράμματος:

α) Την οριογραμμή του αιγιαλού με κόκκινη συνεχή πολυγωνική γραμμή και στοιχεία Α1 Α2, Α3,....Α37, Α38, Α39.

β) Την οριογραμμή της παραλίας με κίτρινη συνεχή πολυγωνική γραμμή και στοιχεία Α1', Α2', Α3',....Α37', Α38', Α39'.

2. Αποφαινόμαστε ότι δεν υφίσταται παλαιός αιγιαλός.

Στη ζώνη του αιγιαλού υπάρχουν τμήματα ξερολιθιάς.

3. Η ζώνη παραλίας έχει πλάτος 10 μ. διότι διαφορετικά δεν εξυπηρετούνται οι σκοποί του άρθρου 1 παρ. 2 του Ν. 2971/2001.


Δεν εξαιρούνται οι κατασκευές (τμήματα ξερολιθιάς), που βρίσκονται στη ζώνη παραλίας.

Η Επιτροπή


Τα Μέλη


Η Πρόεδρος — ΘΕΟΔΩΡΟΣ ΚΙΟΥΠΙΔΗΣ

ΓΕΩΡΓΙΑ ΓΙΑΝΤΣΕΛΙΔΟΥ — Γ. ΜΑΥΡΟΜΜΑΤΗΣ

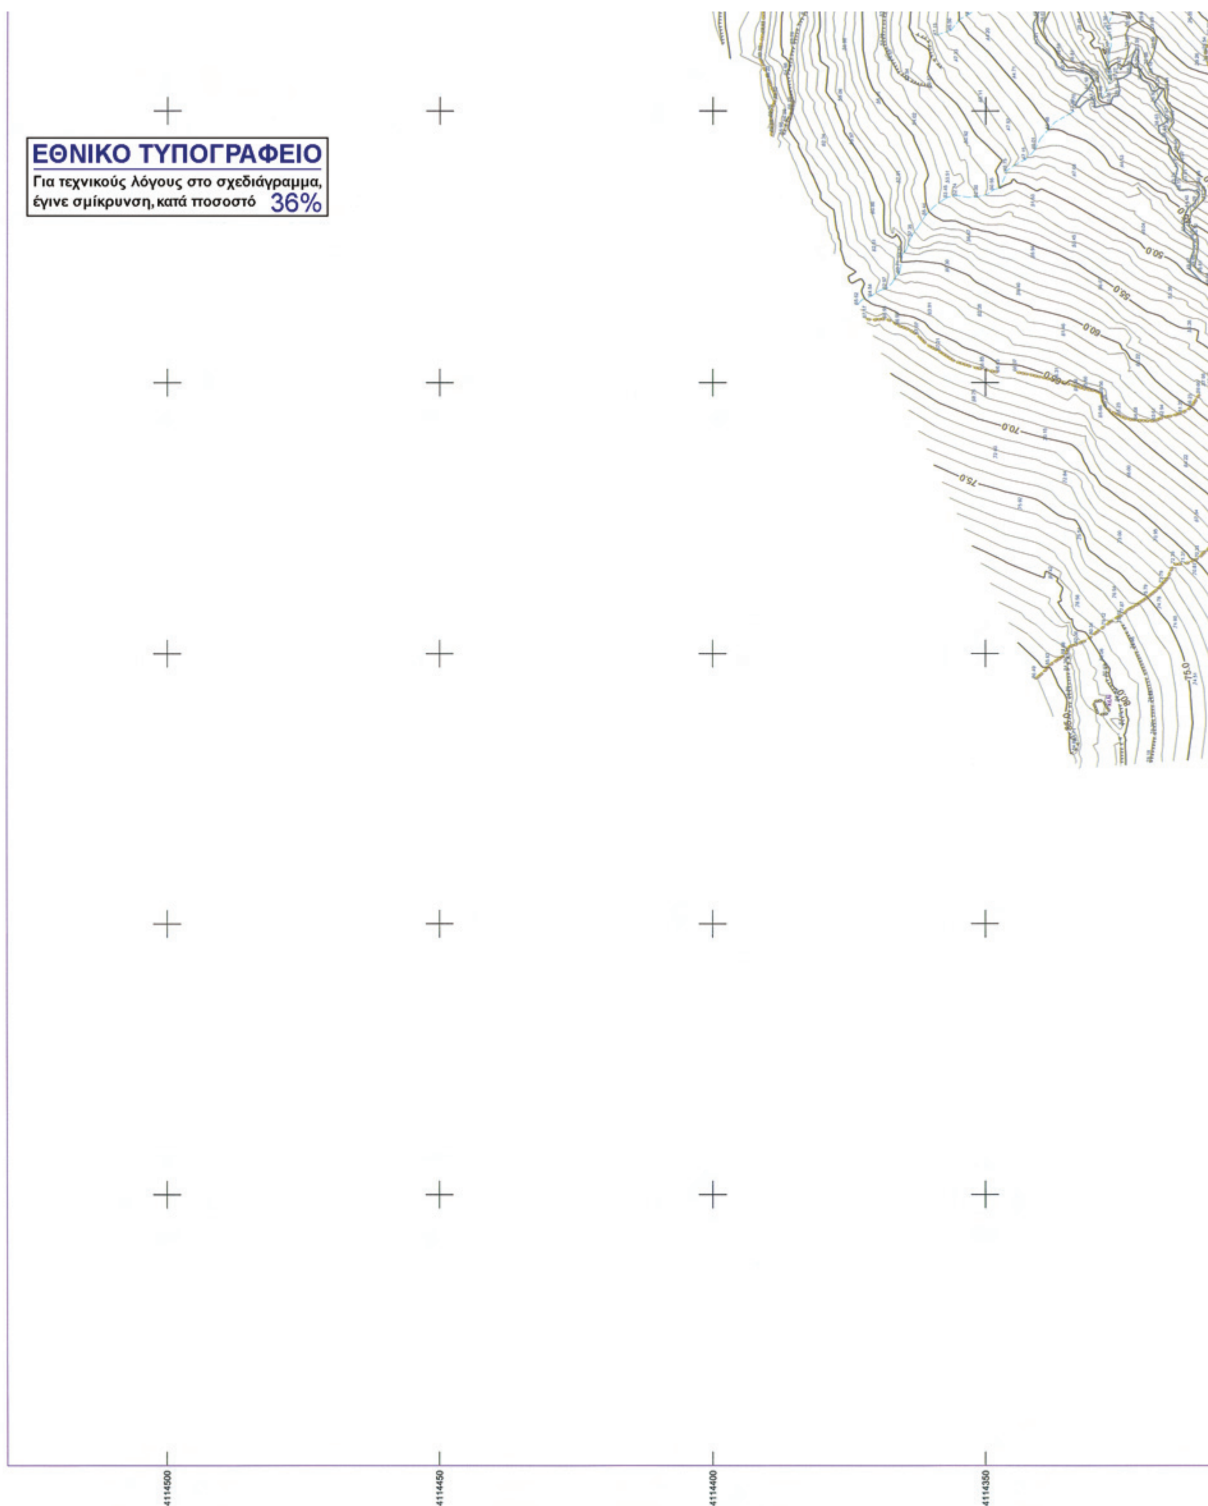
ΕΘΝΙΚΟ ΤΥΠΟΓΡΑΦΕΙΟ
Για τεχνικούς λόγους στο σχεδιάγραμμα, έγινε σμίκρυνση, κατά ποσοστό 36%
4114500
4114450
4114400
4114350

Απόσπασμα χάρτου κλ. 1:5000 της ΓΥΣ (Φ.Χ. 75331 και 75333 Ν. ΣΕΡΙΦΟΣ)

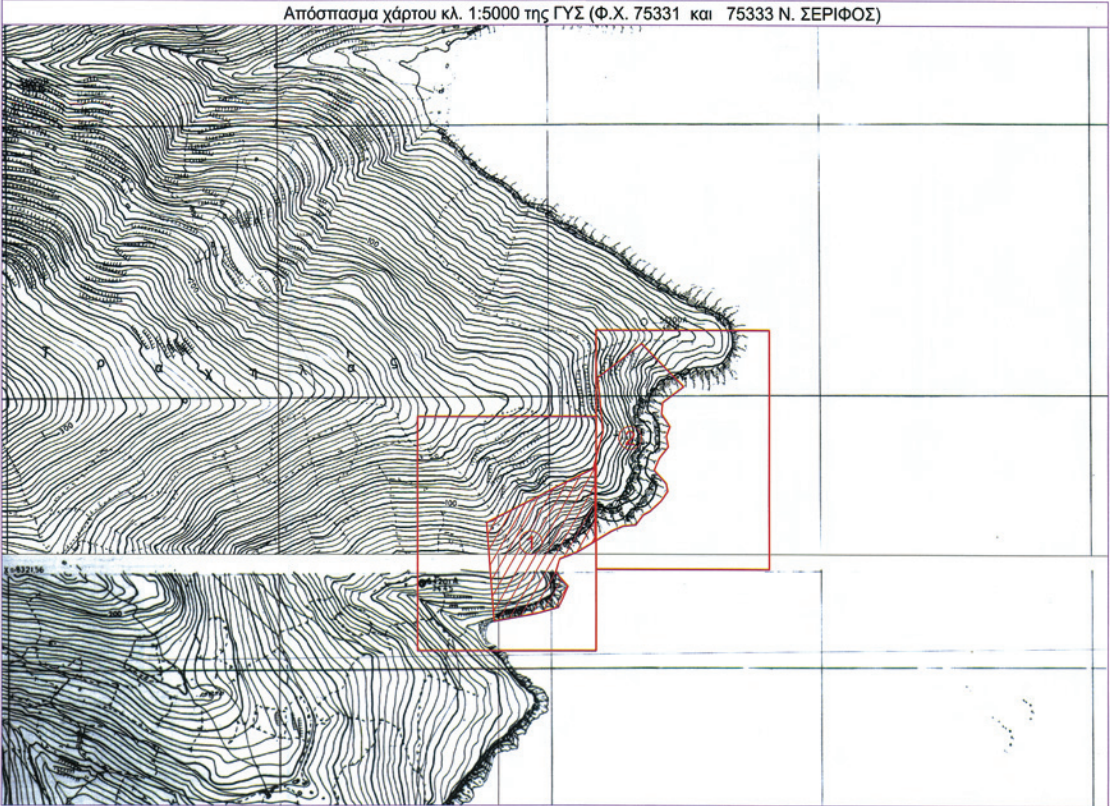

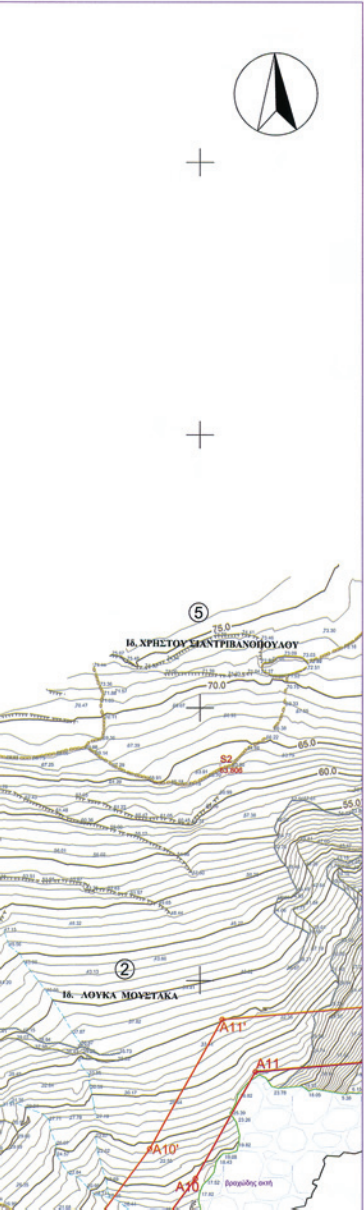

Απόσπασμα χάρτου κλ. 1:50000 της ΓΥΣ (Φ.Χ. Ν. ΣΕΡΙΦΟΣ)



ΠΙΝΑΚΑΣ ΣΥΝΤΕΤΑΓΜΕΝΩΝ ΣΤΑΣΕΩΝ

Α/Α	Χ (μ.)	Υ (μ.)	Η (μ.)	ΧΑΡΑΚΤΗΡΙΣΜΟΣ
S1	546841,375	4114259,676	41,870	σιδηροπάσσαλος
S2	546953,683	4114389,421	63,806	σιδηροπάσσαλος
S3	547018,997	4114485,144	69,670	σιδηροπάσσαλος
S4	547047,815	4114596,354	42,650	σιδηροπάσσαλος


ΣΥΝ/ΝΕΣ ΚΟΡΥΦΩΝ ΑΙΓΙΑΛΟΥ

ΣΗΜΕΙΟ	Χ	Ψ
Α1	546791.38	4114173.09
Α2	546836.52	4114185.26
Α3	546862.09	4114196.58
Α4	546888.70	4114213.17
Α5	546888.22	4114234.73
Α6	546884.50	4114256.30
Α7	546890.96	4114268.39
Α8	546910.83	4114286.28
Α9	546935.95	4114295.86
Α10	546949.15	4114313.59
Α11	546960.20	4114333.22
Α12	546981.96	4114335.09
Α13	547014.39	4114342.48
Α14	547018.91	4114357.84
Α15	547026.13	4114370.48

ΣΥΝ/ΝΕΣ ΚΟΡΥΦΩΝ ΠΑΡΑΛΙΑΣ

ΣΗΜΕΙΟ	Χ	Ψ
Α1'	546788.78	4114182.75
Α2'	546833.18	4114194.71
Α3'	546857.40	4114205.44
Α4'	546878.58	4114218.64
Α5'	546878.24	4114233.76
Α6'	546874.06	4114257.99
Α7'	546882.96	4114274.65
Α8'	546905.52	4114294.96
Α9'	546929.66	4114304.17
Α10'	546940.75	4114319.05
Α11'	546954.08	4114342.73
Α12'	546980.41	4114344.99
Α13'	547006.45	4114350.93
Α14'	547009.65	4114361.79
Α15'	547019.94	4114379.80

ΠΙΝΑΚΑΣ ΦΕΡΟΜΕΝΩΝ ΙΔΙΟΚΤΗΤΩΝ

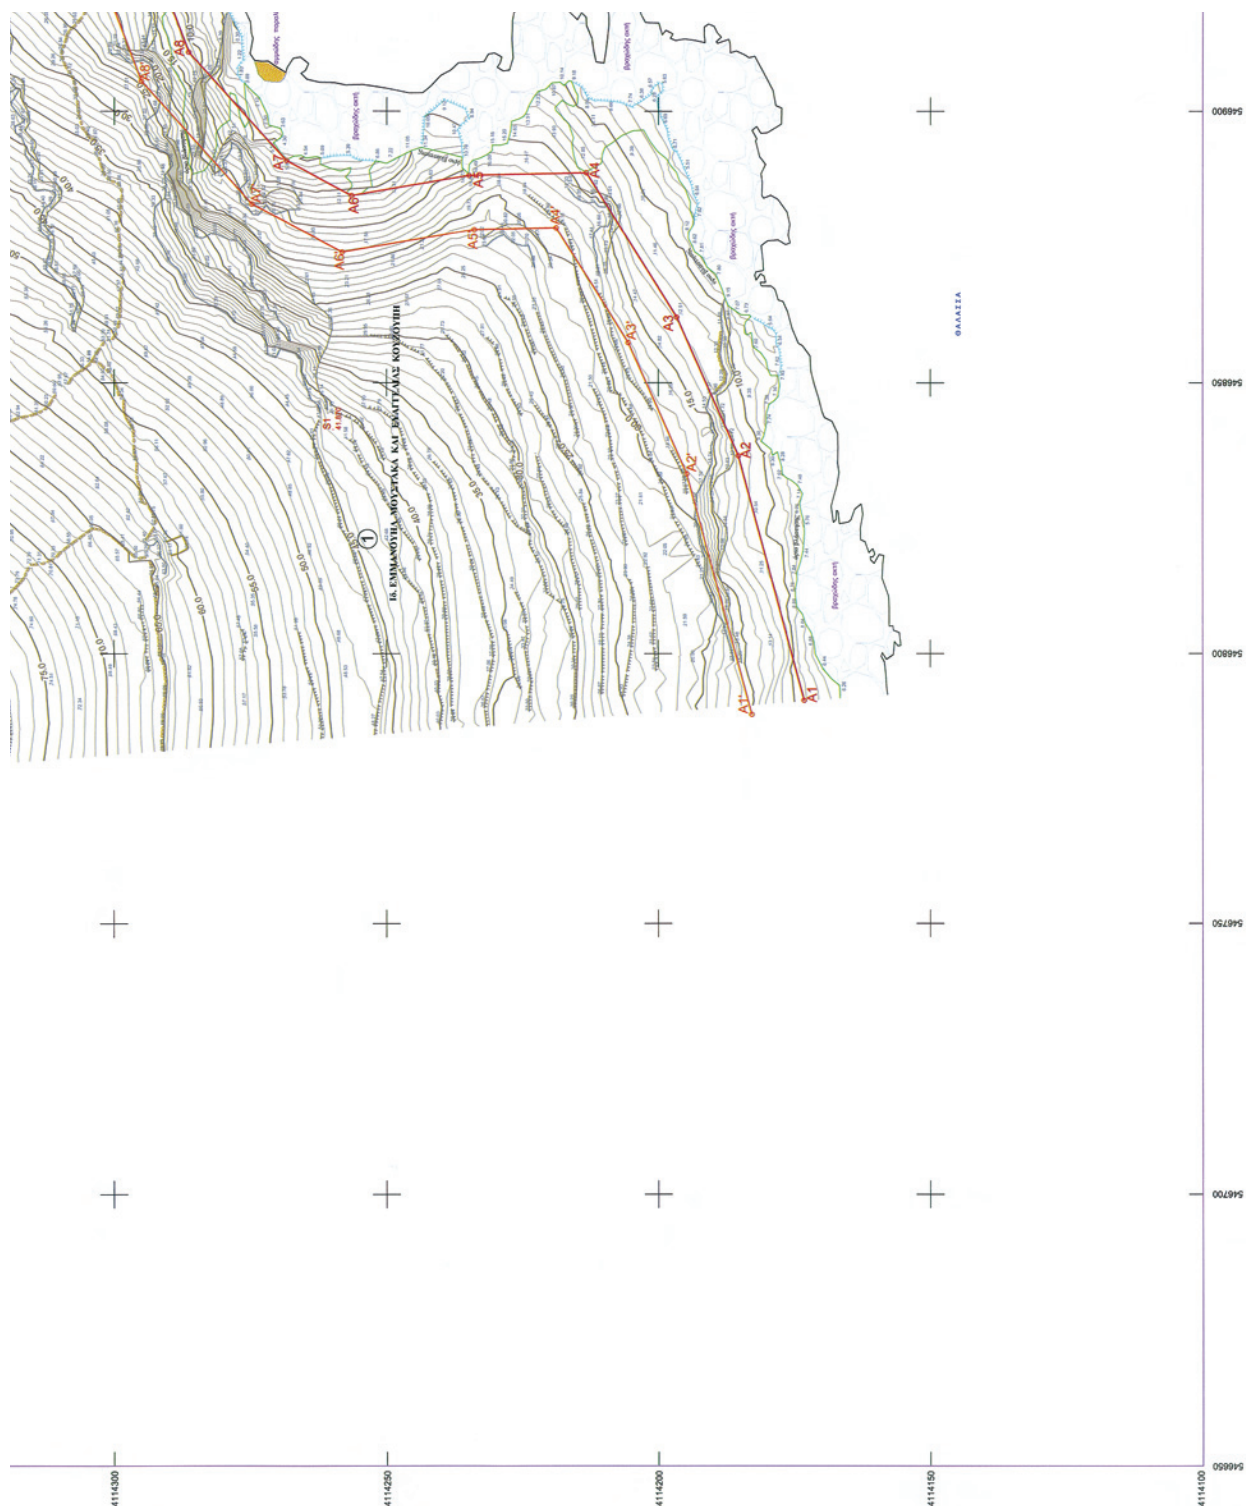
A1
A1'
A2
A2'
A3
A3'
A4
A4'
A5
A5'
A6
A6'
A7
A7'
A8
A8'
S1
ΘΑΛΑΣΣΑ
4114300
4114250
4114200
4114150
4114100

A12	546981.96	4114335.09	A12'	546980.41	4114344.99
A13	547014.39	4114342.48	A13'	547006.45	4114350.93
A14	547018.91	4114357.84	A14'	547009.65	4114361.79
A15	547026.13	4114370.48	A15'	547019.94	4114379.80
A16	547076.32	4114376.58	A16'	547070.66	4114385.97
A17	547089.43	4114395.44	A17'	547072.91	4114389.19
A18	547070.16	4114400.16	A18'	547068.27	4114390.33
A19	547059.78	4114401.62	A19'	547055.69	4114392.10
A20	547056.59	4114404.16	A20'	547046.60	4114399.33
A21	547056.57	4114412.80	A21'	547046.56	4114417.98
A22	547065.83	4114419.34	A22'	547055.79	4114424.49
A23	547065.76	4114427.99	A23'	547055.78	4114424.82
A24	547057.44	4114439.98	A24'	547049.48	4114433.91
A25	547049.82	4114449.08	A25'	547037.62	4114448.08
A26	547061.91	4114469.54	A26'	547054.32	4114476.35
A27	547071.35	4114476.58	A27'	547069.35	4114487.57
A28	547082.18	4114473.45	A28'	547081.62	4114484.02
A29	547091.40	4114477.22	A29'	547082.44	4114484.36
A30	547093.58	4114490.44	A30'	547083.50	4114490.79
A31	547092.47	4114502.34	A31'	547082.36	4114503.05
A32	547095.66	4114515.78	A32'	547084.51	4114512.10
A33	547079.43	4114529.46	A33'	547072.50	4114522.22
A34	547067.81	4114542.08	A34'	547057.07	4114538.97
A35	547071.32	4114561.27	A35'	547062.08	4114566.36
A36	547082.84	4114571.84	A36'	547077.88	4114580.86
A37	547103.92	4114577.51	A37'	547099.43	4114586.66
A38	547120.86	4114590.36	A38'	547116.71	4114599.77
A39	547132.69	4114592.54	A39'	547130.88	4114602.37

ΠΙΝΑΚΑΣ ΦΕΡΟΜΕΝΩΝ ΙΔΙΟΚΤΗΤΩΝ

Α/Α ΙΔΙΟΚΤΗΣΙΑΣ	ΙΔΙΟΚΤΗΤΗΣ
1	Ε. ΜΟΥΣΤΑΚΑ ΚΑΙ Ε. ΚΟΥΖΟΥΠΗ
2	ΛΟΥΚΑΣ ΜΟΥΣΤΑΚΑΣ
3	κληρ. ΑΝΤΩΝΙΟΥ ΜΟΥΣΤΑΚΑ
4	κληρ. ΣΟΦΙΑΣ ΤΡΙΑΝΤΑΦΥΛΛΟΥ
5	ΧΡΗΣΤΟΣ ΣΙΑΝΤΡΙΒΑΝΟΠΟΥΛΟΣ

Υπόμνημα Συμβόλων

Ξηρολιθιά — Βράχια
Βραχώδεις Πρανές — Ισοϋψείς καμπύλες
Πολυγωνομετρικό Σημείο — Αναβαθμός

ΥΠΟΜΝΗΜΑ ΕΠΙΤΡΟΠΗΣ

1. Το παρόν τοπογραφικό διάγραμμα συνοδεύει την από 28-9-2010 έκθεση της επιτροπής καθορισμού των ορίων αιγιαλού.

2. Κόκκινη γραμμή — Α1 , Α2 , Α3 ,..., Α39 οριογραμμή αιγιαλού.
Κίτρινη γραμμή — Α1' , Α2' , Α3' ,..., Α39' οριογραμμή παραλίας.

3. Οι κορυφές των οριογραμμών του αιγιαλού και της παραλίας ορίζονται με συντεταγμένες του Κρατικού τριγωνομετρικού δικτύου ως ο συνημμένος πίνακας.

4. Η οριογραμμή της παραλίας χαράσσεται σε σταθερή απόσταση 10.00 μ. από την οριογραμμή του αιγιαλού.

Η ΕΠΙΤΡΟΠΗ

Η ΠΡΟΕΔΡΟΣ

ΓΕΩΡΓΙΑ ΓΙΑΝΤΣΕΛΙΔΟΥ
ΠΡΟΪΣΤΑΜΕΝΗ
Κτηματικής Υπηρεσίας Ν. Κυκλάδων

ΤΑ ΜΕΛΗ

α. ΘΕΟΔΩΡΟΣ ΚΙΟΥΠΙΔΗΣ
Τ.Ε. ΤΟΠΟΓΡ. Κ.Υ.Ν.Κ.

β. ΜΑΥΡΟΜΜΑΤΗΣ Γ.
Ανθ/στης Λ.Σ.
Λιμενοσταθμάρχης Σερίφου

ΚΤΗΜΑΤΙΚΗ ΥΠΗΡΕΣΙΑ ΚΥΚΛΑΔΩΝ
ΑΚΡΙΒΕΣ ΑΝΤΙΓΡΑΦΟ
18-11-2011
Αγγ. Ψελλοπούλου

ΤΟΠΟΓΡΑΦΙΚΟ ΔΙΑΓΡΑΜΜΑ

ΚΑΘΟΡΙΣΜΟΥ ΟΡΙΩΝ ΑΙΓΙΑΛΟΥ - ΠΑΡΑΛΙΑΣ

ΘΕΣΗ : " ΓΛΥΣΤΡΑ " Ν. ΣΕΡΙΦΟΥ
ΑΡΜΟΔΙΑ ΚΤΗΜΑΤΙΚΗ ΥΠΗΡΕΣΙΑ : ΚΥΚΛΑΔΩΝ
ΝΟΜΑΡΧΙΑ : ΚΥΚΛΑΔΩΝ

ΕΝΔΙΑΦΕΡΟΜΕΝΟΣ : ΣΙΑΝΤΡΙΒΑΝΟΠΟΥΛΟΣ ΧΡΗΣΤΟΣ

ΤΡΙΓΩΝΟΜΕΤΡΙΚΗ ΕΞΑΡΤΗΣΗ : Κρατικό Δίκτυο Γ.Υ.Σ.
Σύστημα ΕΓΣΑ 87 Φ.Χ. 1:50.000 Ν. ΣΕΡΙΦΟΣ

ΥΨΟΜΕΤΡΙΚΗ ΑΦΕΤΗΡΙΑ : Μέση στάθμη θάλασσας με εξάρτηση από το τριγ/κό δίκτυο Γ.Υ.Σ.
Ισοδιάσταση ισοϋψών : 1 μ.


Αρ. Σχεδίου 1 Αρ. Πινακίδας 1	ΚΛΙΜΑΚΑ 1:500 Ημερ/νια αποτύπωσης : ΙΟΥΛΙΟΣ 2010

ΕΛΕΓΧΘΗΚΕ	ΘΕΩΡΗΘΗΚΕ	Ο ΣΥΝΤΑΞΑΣ
Επί τόπου για την ακρίβεια αποτύπωσης 28 - 09 - 2010 ΘΕΟΔΩΡΟΣ ΚΙΟΥΠΙΔΗΣ Τ.Ε. ΤΟΠΟΓΡ. Κ.Υ.Ν.Κ.	Η Προϊστάμενη Κτηματικής Υπηρεσίας Ν. Κυκλάδων 28 - 09 - 2010 ΓΕΩΡΓΙΑ ΓΙΑΝΤΣΕΛΙΔΟΥ ΠΡΟΪΣΤΑΜΕΝΗ Κτηματικής Υπηρεσίας Ν. Κυκλάδων	ΣΙΑΝΤΡΙΒΑΝΟΠΟΥΛΟΣ ΔΗΜ. ΧΡΗΣΤΟΣ ΑΓΡΟΝ. ΤΟΠΟΓΡΑΦΟΣ ΜΗΧΑΝΙΚΟΣ Ε.Μ.Π. ΛΕΙΒΑΔΑΚΙΑ - ΣΕΡΙΦΟΣ ΤΗΛ. 22810 52003 Α.Μ. ΤΕΕ: 9... - ΑΦΜ: 061193323


ΘΑΛΑΣΣΑ

546950

ΕΘΝΙΚΟ ΤΥΠΟΓΡΑΦΕΙΟ
Για τεχνικούς λόγους στο σχεδιάγραμμα, έγινε σμίκρυνση, κατά ποσοστό 36%

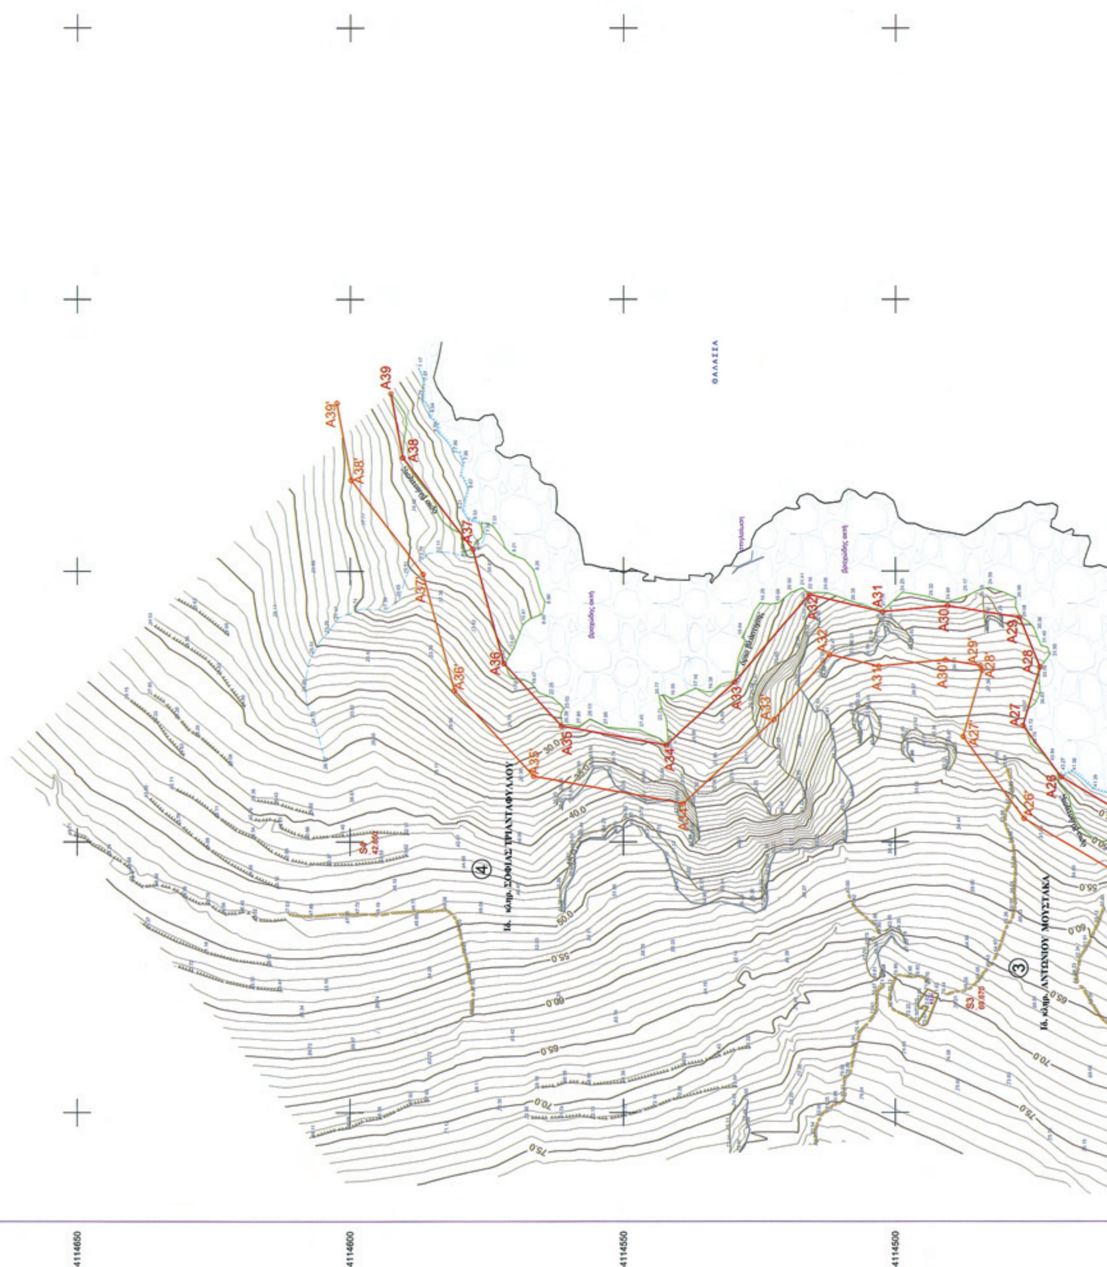

Απόσπασμα χάρτου κλ. 1:5000 της ΓΥΣ (Φ.Χ. 75331 και 75333 Ν. ΣΕΡΙΦΟΣ)

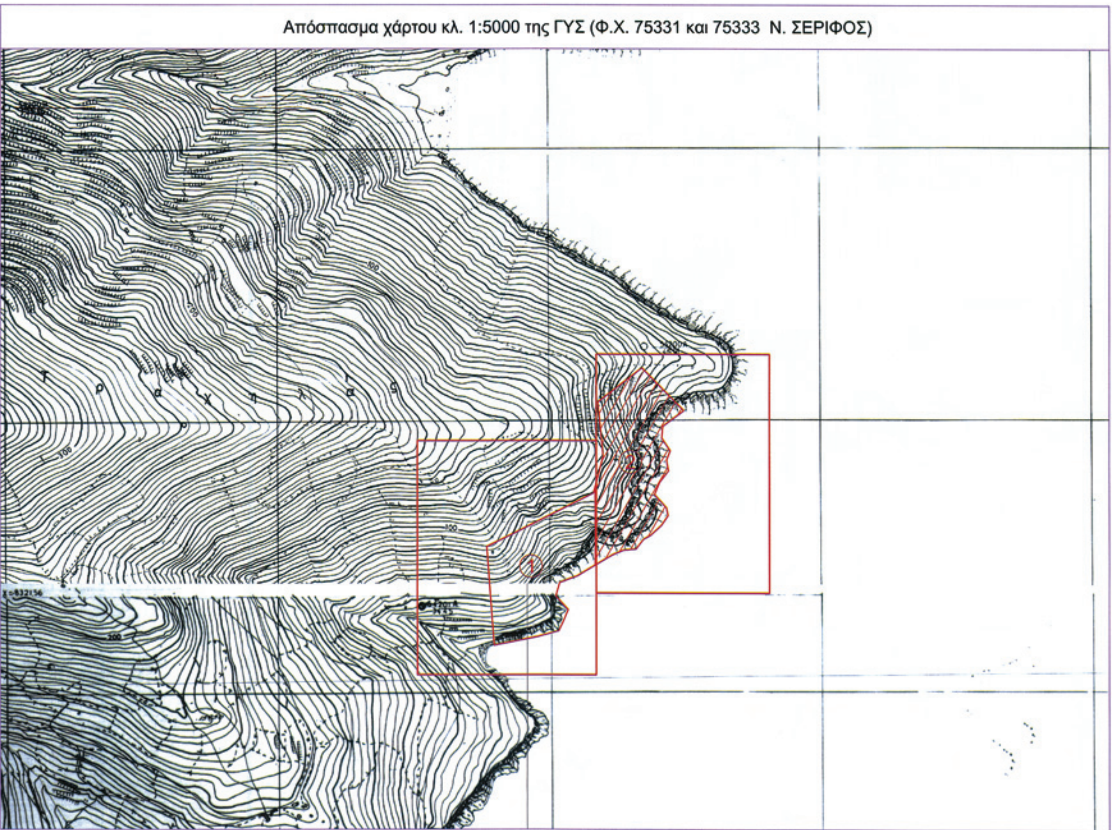

Απόσπασμα χάρτου κλ. 1:50000 της ΓΥΣ (Φ.Χ. Ν. ΣΕΡΙΦΟΣ)



ΠΙΝΑΚΑΣ ΣΥΝΤΕΤΑΓΜΕΝΩΝ ΣΤΑΣΕΩΝ


Α/Α	Χ (μ.)	Υ (μ.)	Η (μ.)	ΧΑΡΑΚΤΗΡΙΣΜΟΣ
S1	546841,375	4114259,676	41,870	σιδηροπάσαλος
S2	546953,683	4114389,421	63,806	σιδηροπάσαλος
S3	547018,997	4114485,144	69,670	σιδηροπάσαλος
S4	547047,815	4114596,354	42,650	σιδηροπάσαλος

ΣΥΝ/ΝΕΣ ΚΟΡΥΦΩΝ ΑΙΓΙΑΛΟΥ

ΣΗΜΕΙΟ	Χ	Ψ
Α1	546791.38	4114173.09
Α2	546836.52	4114185.26
Α3	546862.09	4114196.58
Α4	546888.70	4114213.17
Α5	546888.22	4114234.73
Α6	546884.50	4114256.30
Α7	546890.96	4114268.39
Α8	546910.83	4114286.28
Α9	546935.95	4114295.86
Α10	546949.15	4114313.59
Α11	546960.20	4114333.22
Α12	546981.96	4114335.09
Α13	547014.39	4114342.48

ΣΥΝ/ΝΕΣ ΚΟΡΥΦΩΝ ΠΑΡΑΛΙΑΣ

ΣΗΜΕΙΟ	Χ	Ψ
Α1'	546788.78	4114182.75
Α2'	546833.18	4114194.71
Α3'	546857.40	4114205.44
Α4'	546878.58	4114218.64
Α5'	546878.24	4114233.76
Α6'	546874.06	4114257.99
Α7'	546882.96	4114274.65
Α8'	546905.52	4114294.96
Α9'	546929.66	4114304.17
Α10'	546940.75	4114319.05
Α11'	546954.08	4114342.73
Α12'	546980.41	4114344.99
Α13'	547006.45	4114350.93

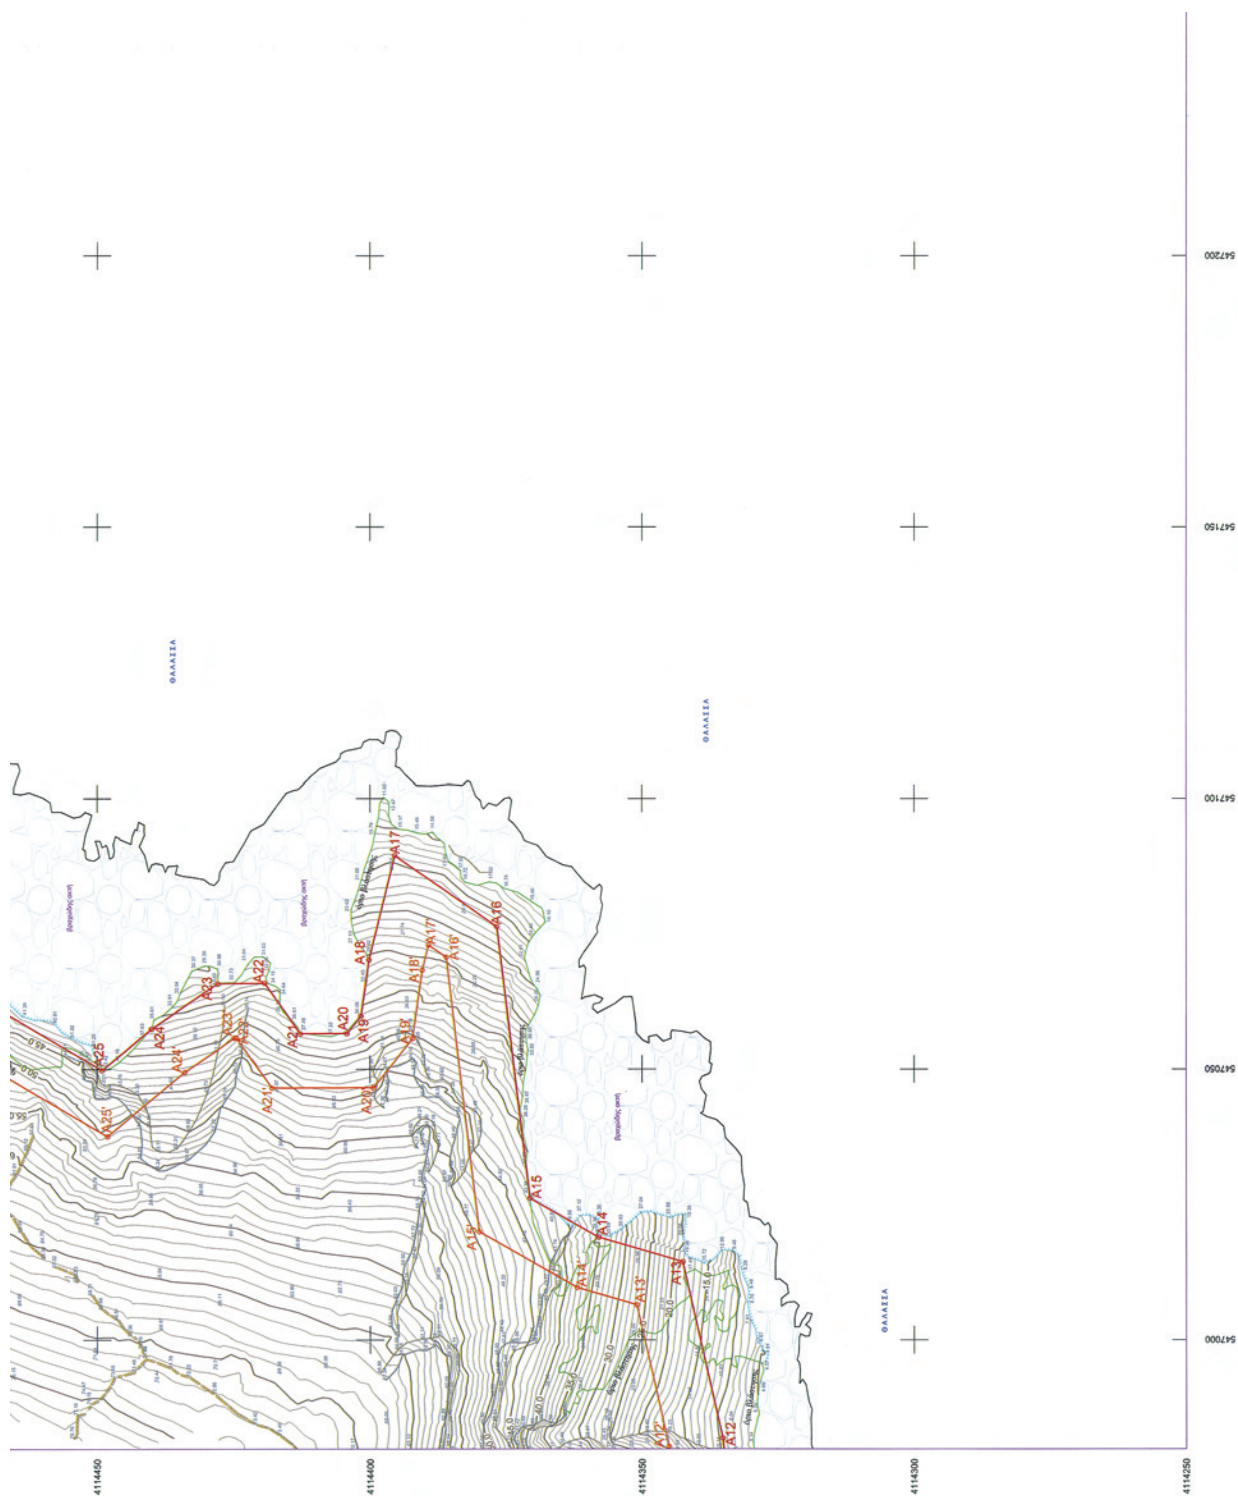
ΘΑΛΑΣΣΑ
ΘΑΛΑΣΣΑ
ΘΑΛΑΣΣΑ
547200
547150
547100
547050
547000
4114450
4114400
4114350
4114300
4114250
A12
A12'
A13
A13'
A14
A14'
A15
A15'
A16
A16'
A17
A17'
A18
A18'
A19
A19'
A20
A20'
A21
A21'
A22
A23
A24
A24'
A25
A25'

A11	[illegible]	[illegible]	A11'	[illegible]	[illegible]
A12	546981.96	4114335.09	A12'	546980.41	4114344.99
A13	547014.39	4114342.48	A13'	547006.45	4114350.93
A14	547018.91	4114357.84	A14'	547009.65	4114361.79
A15	547026.13	4114370.48	A15'	547019.94	4114379.80
A16	547076.32	4114376.58	A16'	547070.66	4114385.97
A17	547089.43	4114395.44	A17'	547072.91	4114389.19
A18	547070.16	4114400.16	A18'	547068.27	4114390.33
A19	547059.78	4114401.62	A19'	547055.69	4114392.10
A20	547056.59	4114404.16	A20'	547046.60	4114399.33
A21	547056.57	4114412.80	A21'	547046.56	4114417.98
A22	547065.83	4114419.34	A22'	547055.79	4114424.49
A23	547065.76	4114427.99	A23'	547055.78	4114424.82
A24	547057.44	4114439.98	A24'	547049.48	4114433.91
A25	547049.82	4114449.08	A25'	547037.62	4114448.08
A26	547061.91	4114469.54	A26'	547054.32	4114476.35
A27	547071.35	4114476.58	A27'	547069.35	4114487.57
A28	547082.18	4114473.45	A28'	547081.62	4114484.02
A29	547091.40	4114477.22	A29'	547082.44	4114484.36
A30	547093.58	4114490.44	A30'	547083.50	4114490.79
A31	547092.47	4114502.34	A31'	547082.36	4114503.05
A32	547095.66	4114515.78	A32'	547084.51	4114512.10
A33	547079.43	4114529.46	A33'	547072.50	4114522.22
A34	547067.81	4114542.08	A34'	547057.07	4114538.97
A35	547071.32	4114561.27	A35'	547062.08	4114566.36
A36	547082.84	4114571.84	A36'	547077.88	4114580.86
A37	547103.92	4114577.51	A37'	547099.43	4114586.66
A38	547120.86	4114590.36	A38'	547116.71	4114599.77
A39	547132.69	4114592.54	A39'	547130.88	4114602.37

ΠΙΝΑΚΑΣ ΦΕΡΟΜΕΝΩΝ ΙΔΙΟΚΤΗΤΩΝ

Α/Α ΙΔΙΟΚΤΗΣΙΑΣ	ΙΔΙΟΚΤΗΤΗΣ
1	Ε. ΜΟΥΣΤΑΚΑ ΚΑΙ Ε. ΚΟΥΖΟΥΠΗ
2	ΛΟΥΚΑΣ ΜΟΥΣΤΑΚΑΣ
3	κληρ. ΑΝΤΩΝΙΟΥ ΜΟΥΣΤΑΚΑ
4	κληρ. ΣΟΦΙΑΣ ΤΡΙΑΝΤΑΦΥΛΛΟΥ
5	ΧΡΗΣΤΟΣ ΣΙΑΝΤΡΙΒΑΝΟΠΟΥΛΟΣ

Υπόμνημα Συμβόλων

Ξηρολιθιά
Βράχια
Βραχώδεις Πρανές
Ισουψείς καμπύλες
S1 64,145 Πολυγωνομετρικό Σημείο
Αναβαθμός

ΥΠΟΜΝΗΜΑ ΕΠΙΤΡΟΠΗΣ

1. Το παρόν τοπογραφικό διάγραμμα συνοδεύει την από 28-9-2010 έκθεση της επιτροπής καθορισμού των ορίων αιγιαλού.
2. Κόκκινη γραμμή A1 , A2 , A3 ,..., A39 οριογραμμή αιγιαλού.
   Κίτρινη γραμμή A1' , A2' , A3' ,..., A39' οριογραμμή παραλίας.
3. Οι κορυφές των οριογραμμών του αιγιαλού και της παραλίας ορίζονται με συντεταγμένες του Κρατικού τριγωνομετρικού δικτύου ως ο συνημμένος πίνακας.
4. Η οριογραμμή της παραλίας χαράσσεται σε σταθερή απόσταση 10.00 μ. από την οριογραμμή του αιγιαλού.

Η ΕΠΙΤΡΟΠΗ

Η ΠΡΟΕΔΡΟΣ

ΓΕΩΡΓΙΑ ΓΙΑΝΤΣΕΛΙΔΟΥ
ΠΡΟΪΣΤΑΜΕΝΗ
Κτηματικής Υπηρεσίας Ν. Κυκλάδων

ΤΑ ΜΕΛΗ

α. ΘΕΟΔΩΡΟΣ ΚΙΟΥΠΙΔΗΣ
Τ.Ε. ΤΟΠΟΓΡ. Κ.Υ.Ν.Κ.

β. ΜΑΥΡΟΜΜΑΤΗΣ Γ.
Ανθ/στης Λ.Σ.
Λιμενοσταθμάρχης Σερίφου

ΚΤΗΜΑΤΙΚΗ ΥΠΗΡΕΣΙΑ ΚΥΚΛΑΔΩΝ
ΑΚΡΙΒΕΣ ΑΝΤΙΓΡΑΦΟ
Σύρος 18/11/2010

ΤΟΠΟΓΡΑΦΙΚΟ ΔΙΑΓΡΑΜΜΑ

ΚΑΘΟΡΙΣΜΟΥ ΟΡΙΩΝ ΑΙΓΙΑΛΟΥ - ΠΑΡΑΛΙΑΣ

ΘΕΣΗ : " ΓΛΥΣΤΡΑ " Ν. ΣΕΡΙΦΟΥ
ΑΡΜΟΔΙΑ ΚΤΗΜΑΤΙΚΗ ΥΠΗΡΕΣΙΑ : ΚΥΚΛΑΔΩΝ
ΝΟΜΑΡΧΙΑ : ΚΥΚΛΑΔΩΝ

ΕΝΔΙΑΦΕΡΟΜΕΝΟΣ : ΣΙΑΝΤΡΙΒΑΝΟΠΟΥΛΟΣ ΧΡΗΣΤΟΣ

ΤΡΙΓΩΝΟΜΕΤΡΙΚΗ ΕΞΑΡΤΗΣΗ : Κρατικό Δίκτυο Γ.Υ.Σ.
Σύστημα ΕΓΣΑ 87 Φ.Χ. 1:50.000 Ν. ΣΕΡΙΦΟΣ

ΥΨΟΜΕΤΡΙΚΗ ΑΦΕΤΗΡΙΑ : Μέση στάθμη θάλασσας με εξάρτηση από το τριγ/κό δίκτυο Γ.Υ.Σ.
Ισοδιάσταση ισοϋψών : 1 μ.

Αρ. Σχεδίου 1 Αρ. Πινακίδας 2	ΚΛΙΜΑΚΑ 1:500 Ημερ/νια αποτύπωσης : ΙΟΥΛΙΟΣ 2010

ΕΛΕΓΧΘΗΚΕ	ΘΕΩΡΗΘΗΚΕ	Ο ΣΥΝΤΑΞΑΣ
Επί τόπου για την ακρίβεια αποτύπωσης 28 - 09 - 2010 ΘΕΟΔΩΡΟΣ ΚΙΟΥΠΙΔΗΣ Τ.Ε. ΤΟΠΟΓΡ. Κ.Υ.Ν.Κ.	Η Προϊσταμένη Κτηματικής Υπηρεσίας Ν. Κυκλάδων 28 - 09 - 2010 ΓΕΩΡΓΙΑ ΓΙΑΝΤΣΕΛΙΔΟΥ ΠΡΟΪΣΤΑΜΕΝΗ Κτηματικής Υπηρεσίας Ν. Κυκλάδων	ΣΙΑΝΤΡΙΒΑΝΟΠΟΥΛΟΣ ΔΗΜ. ΧΡΗΣΤΟΣ ΑΓΡΟΝ. ΤΟΠΟΓΡΑΦΟΣ ΜΗΧΑΝΙΚΟΣ Ε.Μ.Π. ΛΕΙΒΑΔΑΚΙΑ - ΣΕΡΙΦΟΣ ΤΗΛ. 22810 52003 Α.Μ. ΤΕΕ 98080 - ΑΦΜ: 061193323

547250
547300